


黑龙江省伊春市乌翠区北极貂农牧科技 配套用房项目修建性详细规划批前公示

修详总平面图

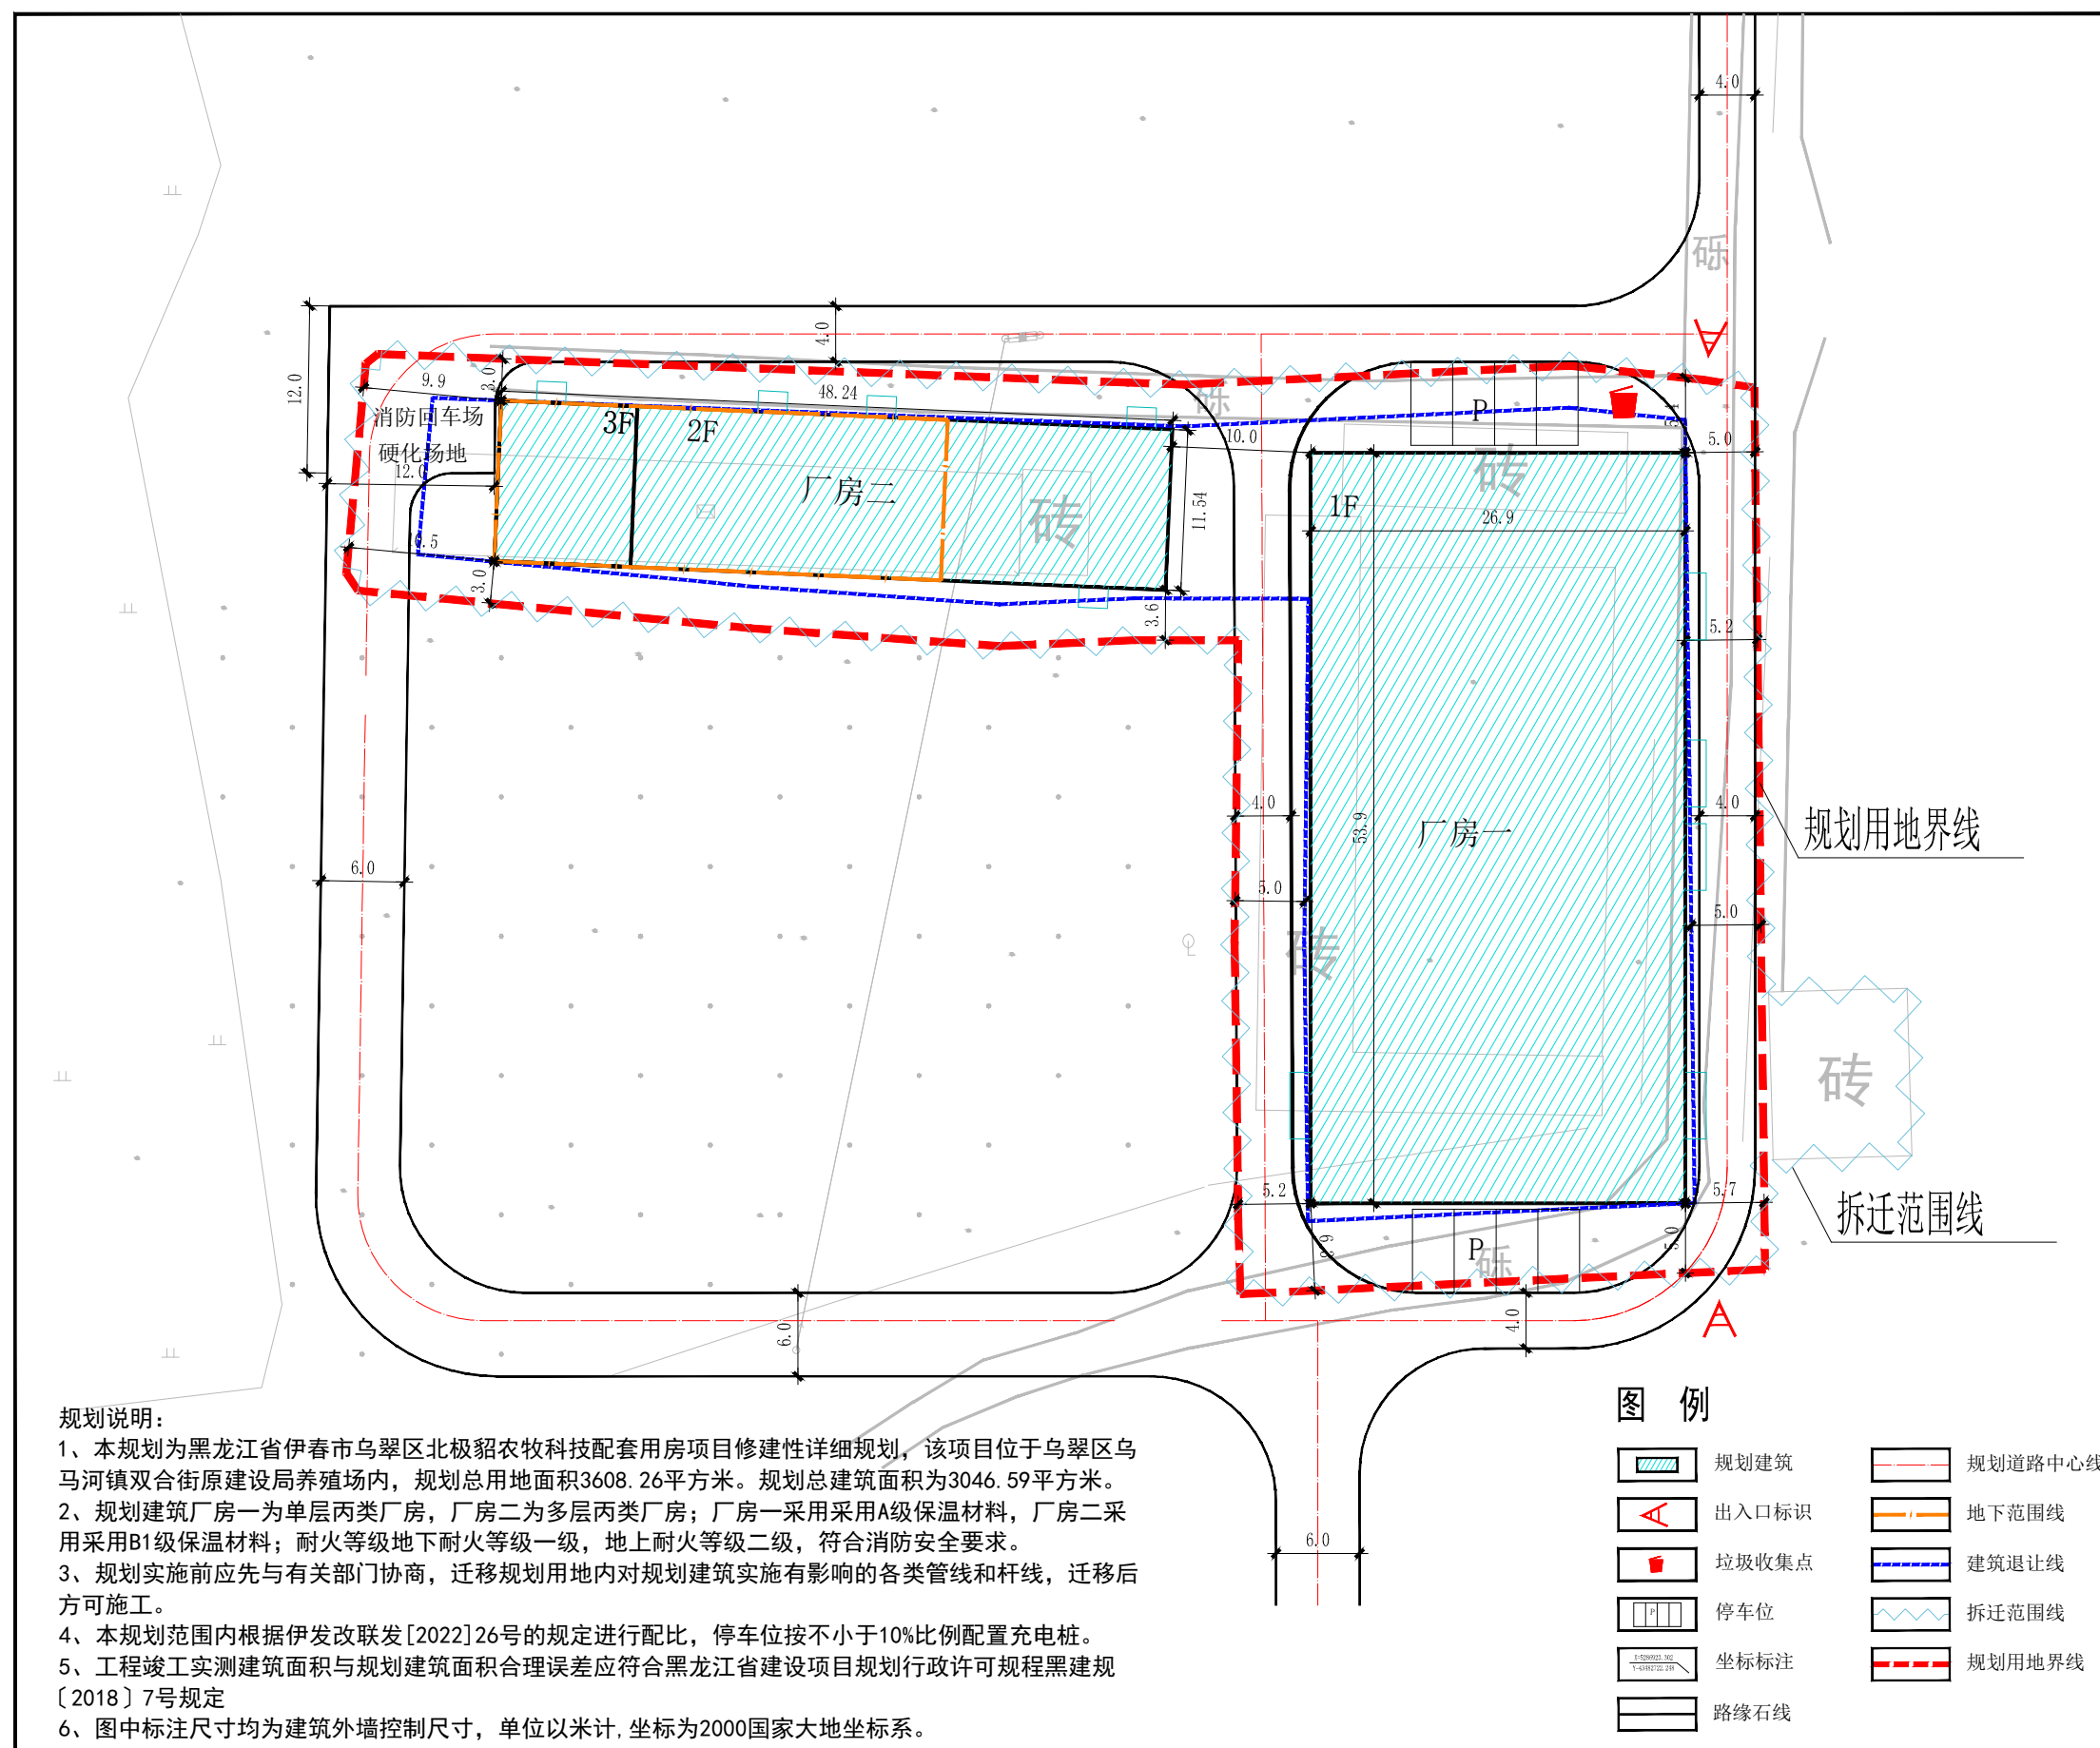

建设单位:伊春北极貂农牧科技有限公司

建设地点:乌翠区乌马河镇双合街原建设局养殖场内

用地性质:二类工业用地

用地面积:3608.26平地方米

总建筑面积:3046.59平方米

地上建筑面积:2676.27平方米

地下建筑面积:370.32平方米


计容建筑面积:4126.18平方米

容积率:1.14

建筑密度:55.61%

规划建筑控制高度:15米

区域位置图

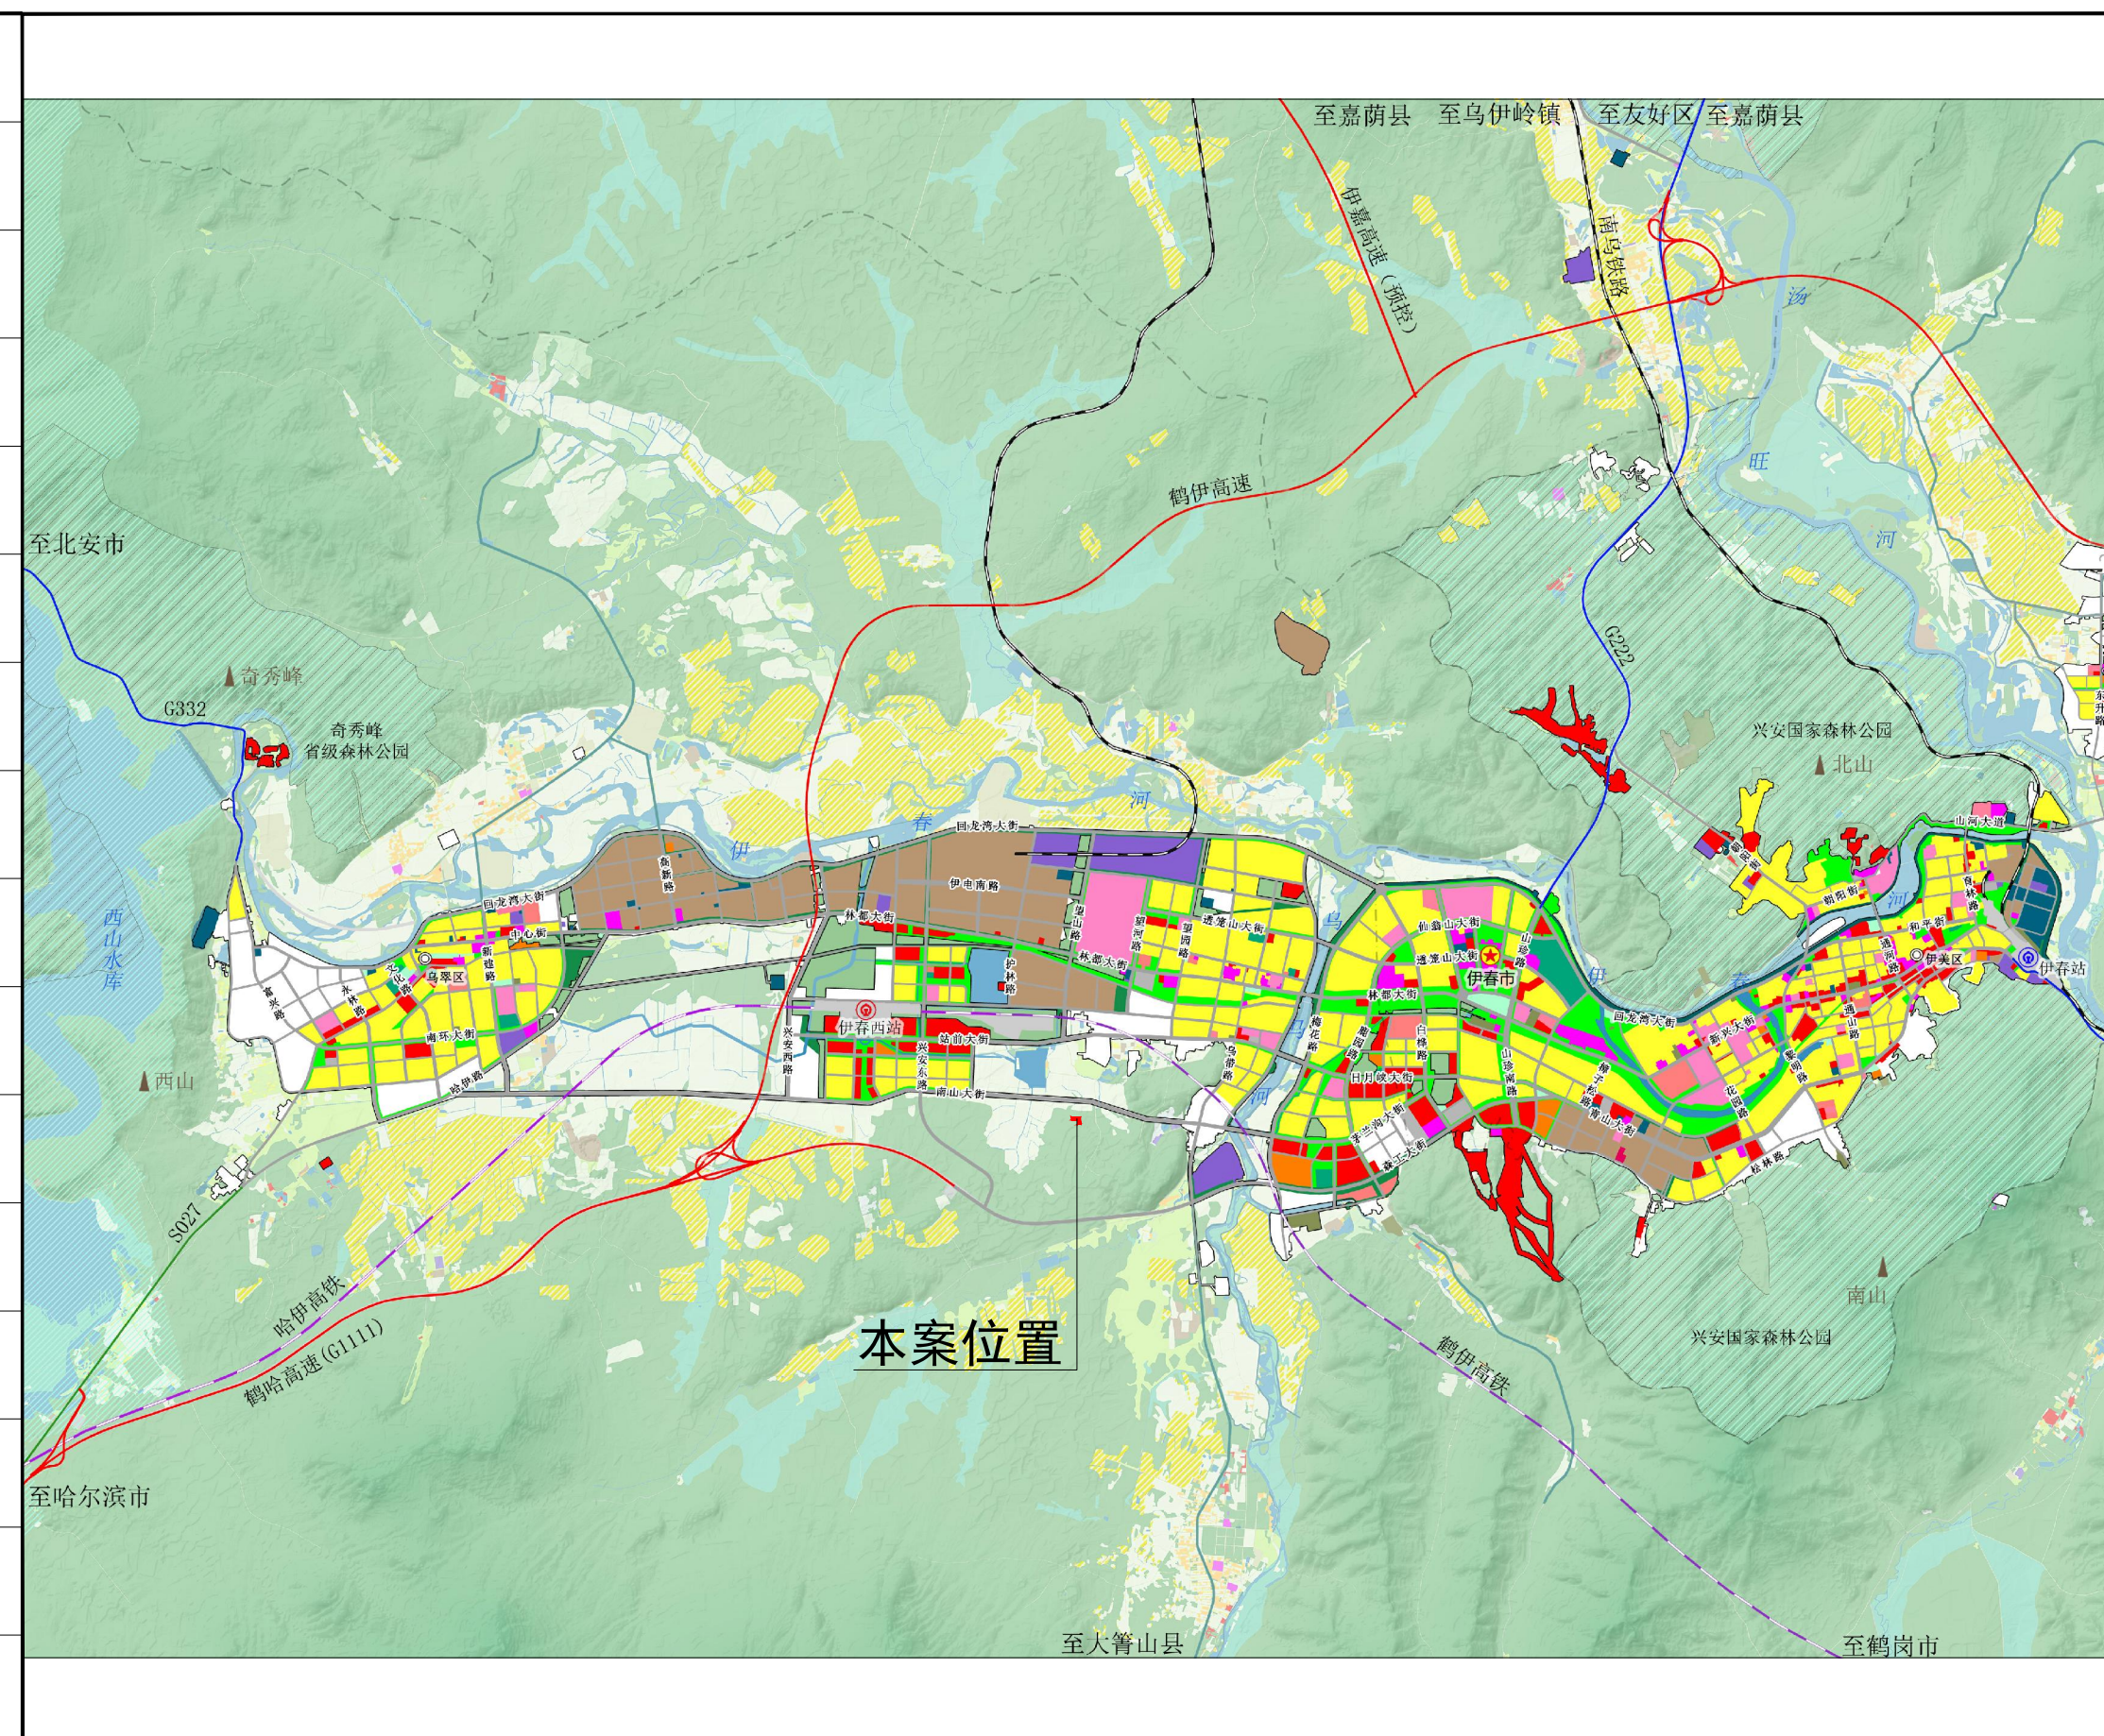

批前公示时间：2026.6.25-2026.7.1

监督举报电话：0458-3776303

批前公示地点：1. 中国·伊春网址<http://www.yc.gov.cn/>
2. 该项目现场周边

权利通知:日前,伊春北极貂农牧科技有限公司向我局申请,拟在伊春市乌翠区乌马河镇双合街原建设局养殖场内建设黑龙江省伊春市乌翠区北极貂农牧科技配套用房项目,经审查符合法律规定,现将该规划方案进行公示,欢迎社会各界人士提出宝贵意见或建议。

该项目涉及的利害关系人享有申请听证的权利。利害关系人如对该项目有异议，可依法在5日内向我局申请听证，如5日内没有申请听证，视为自动放弃权力，市自然资源局将依法按此规划方案进行规划许可。

伊春市自然资源局