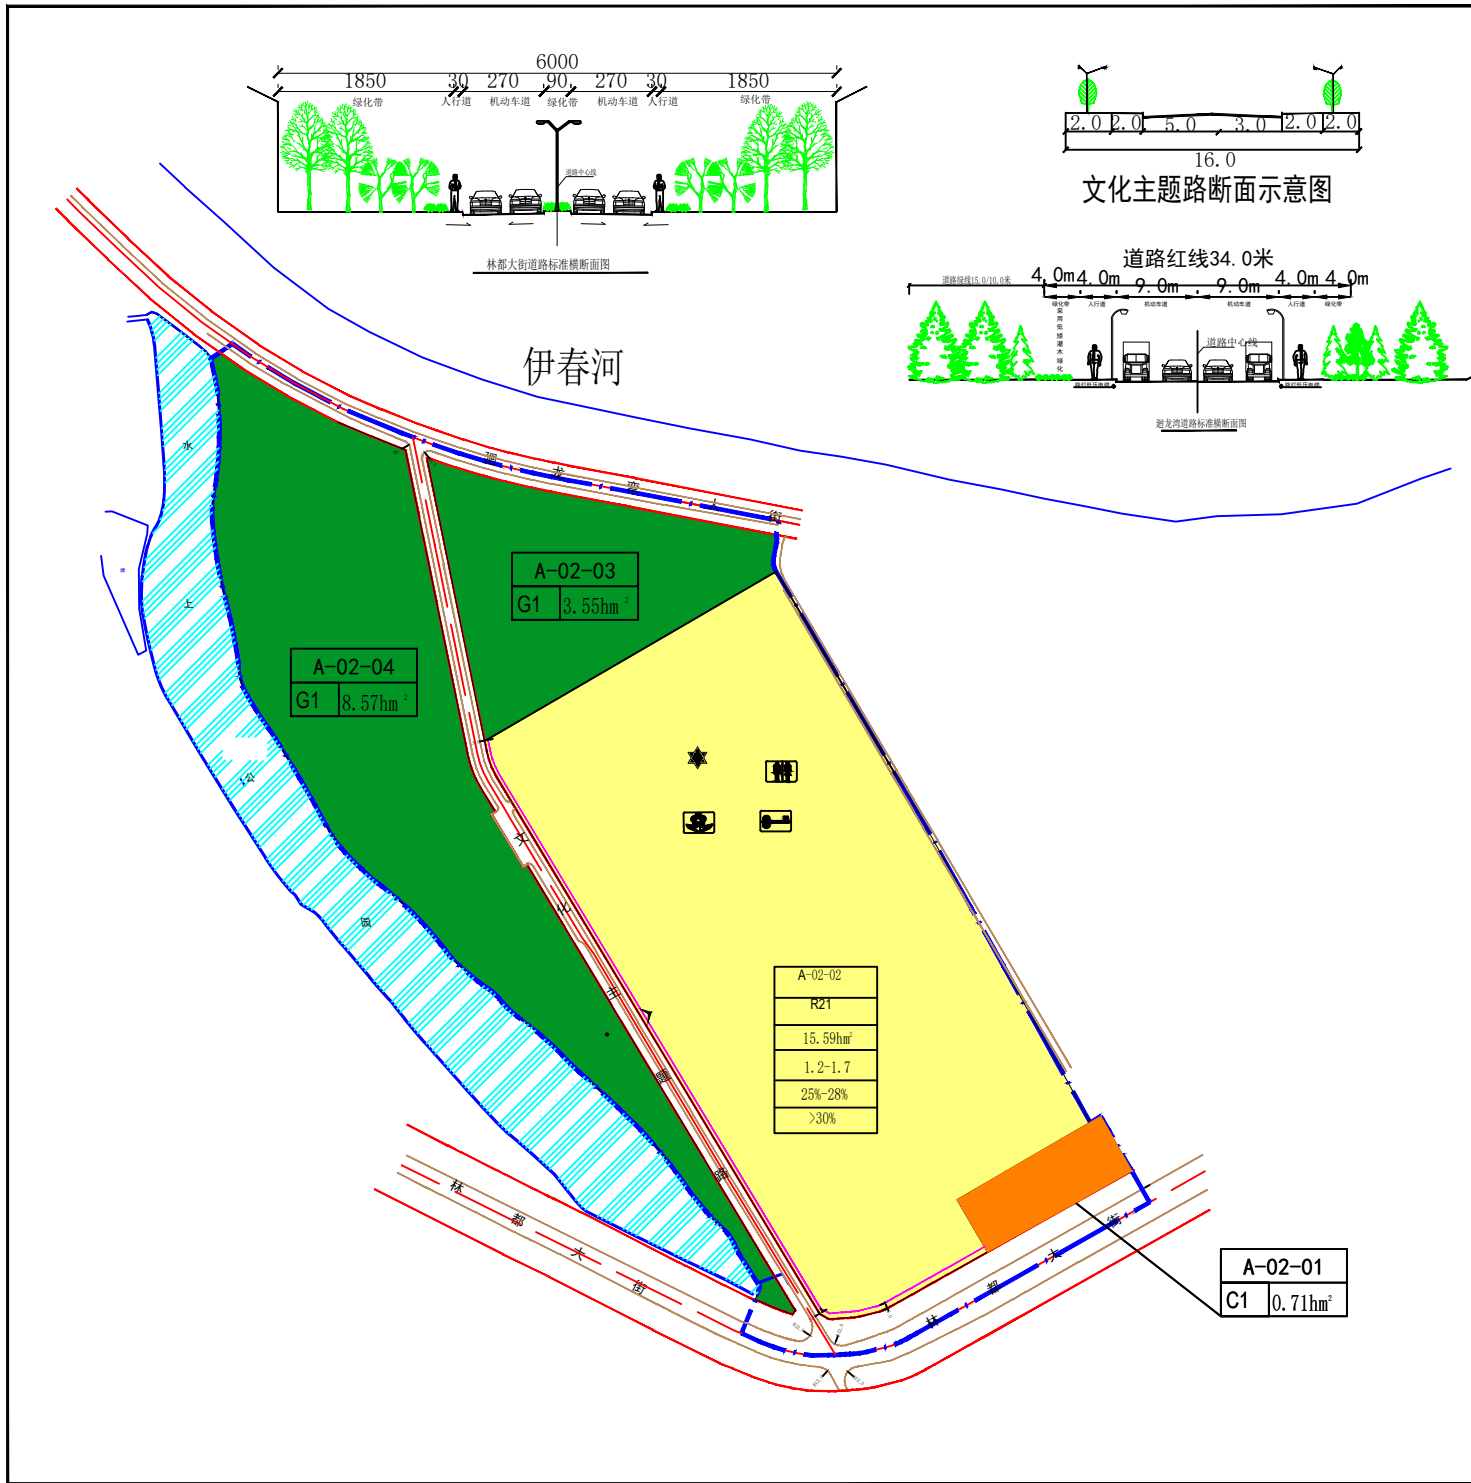
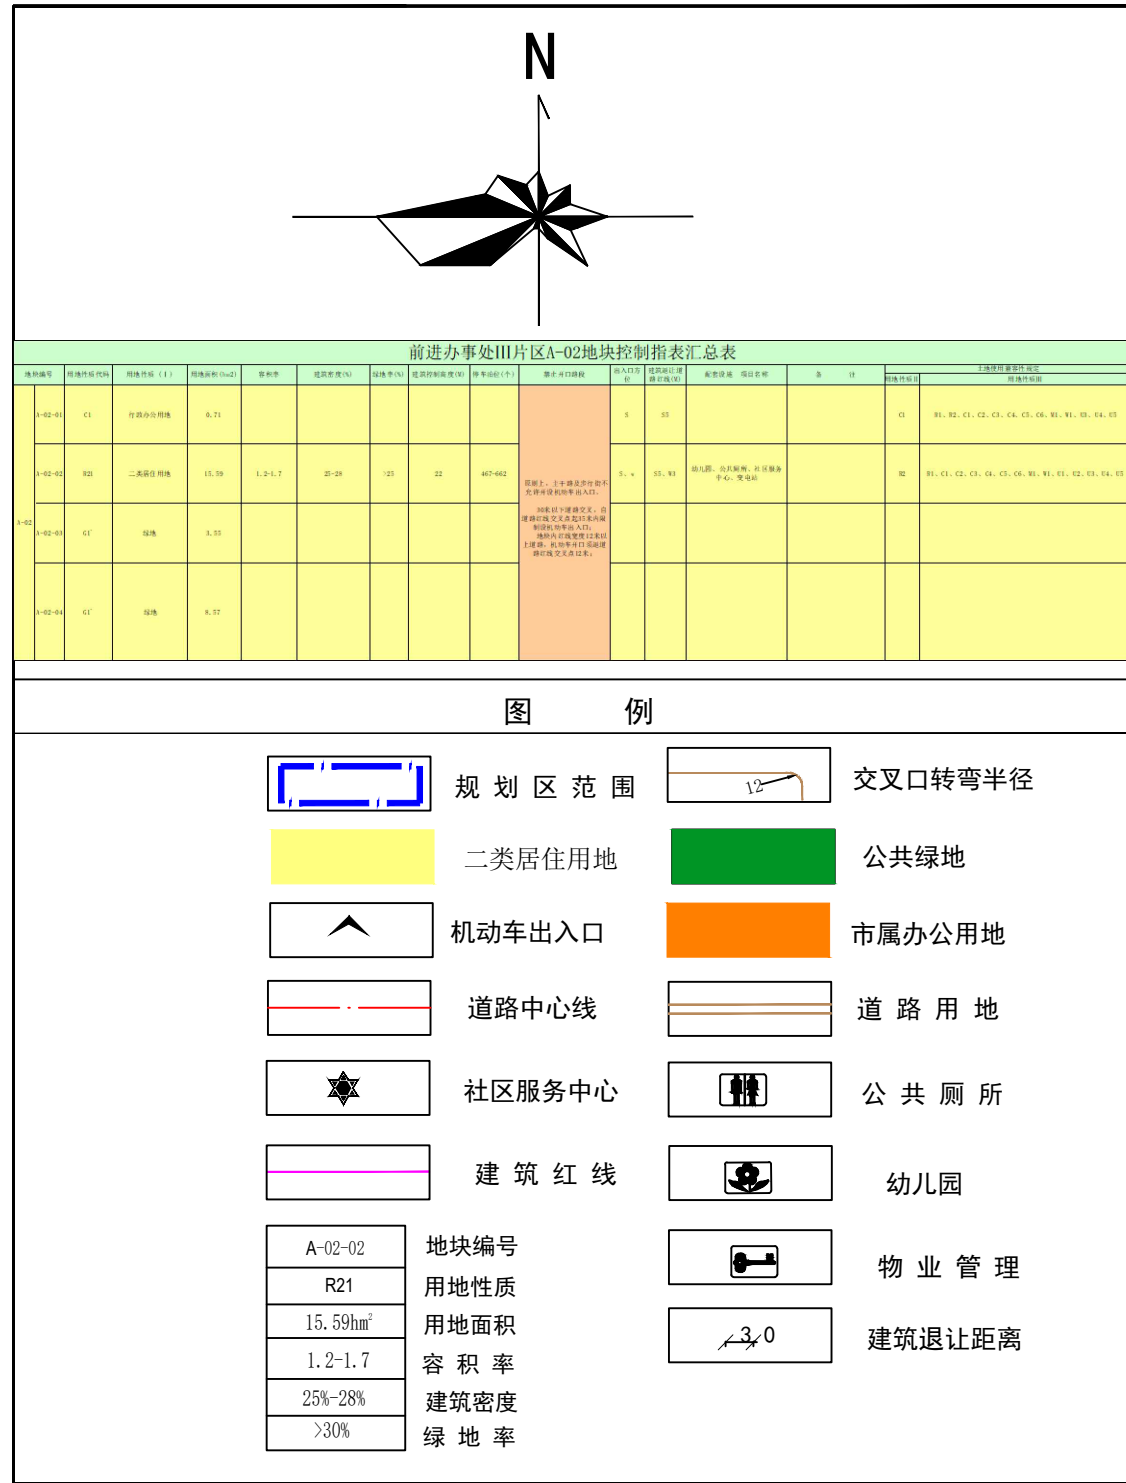
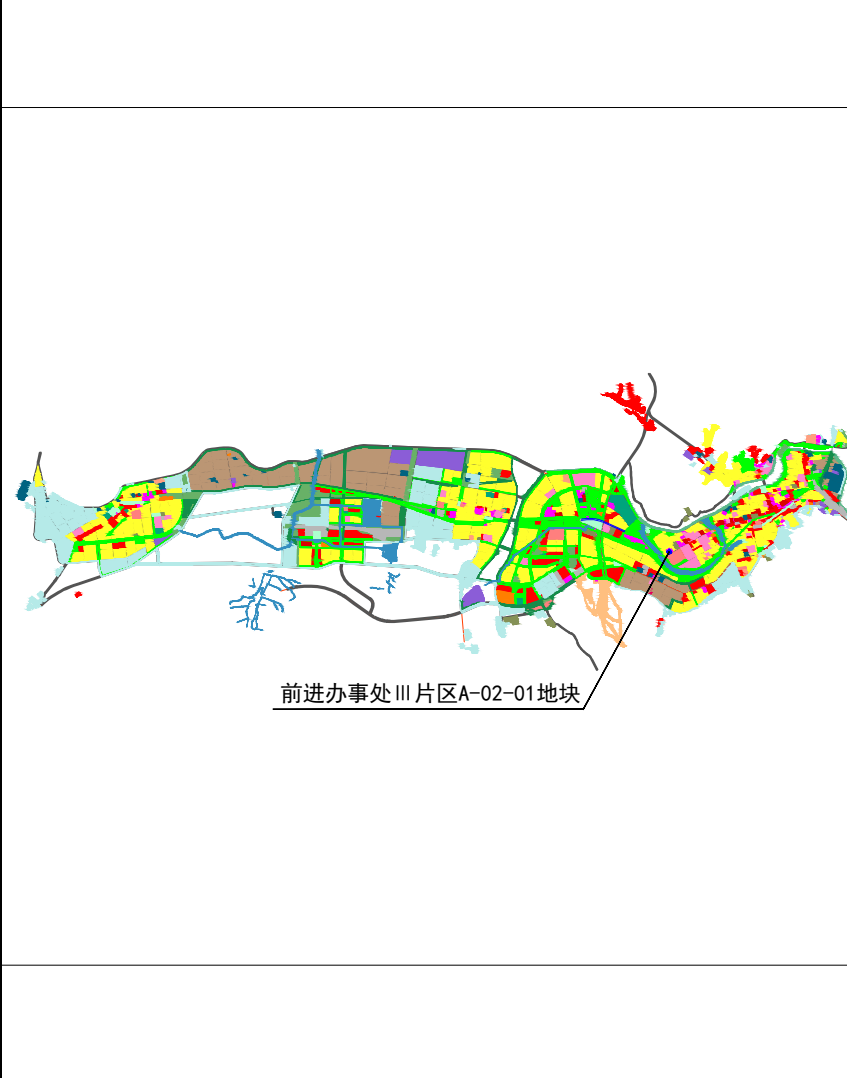
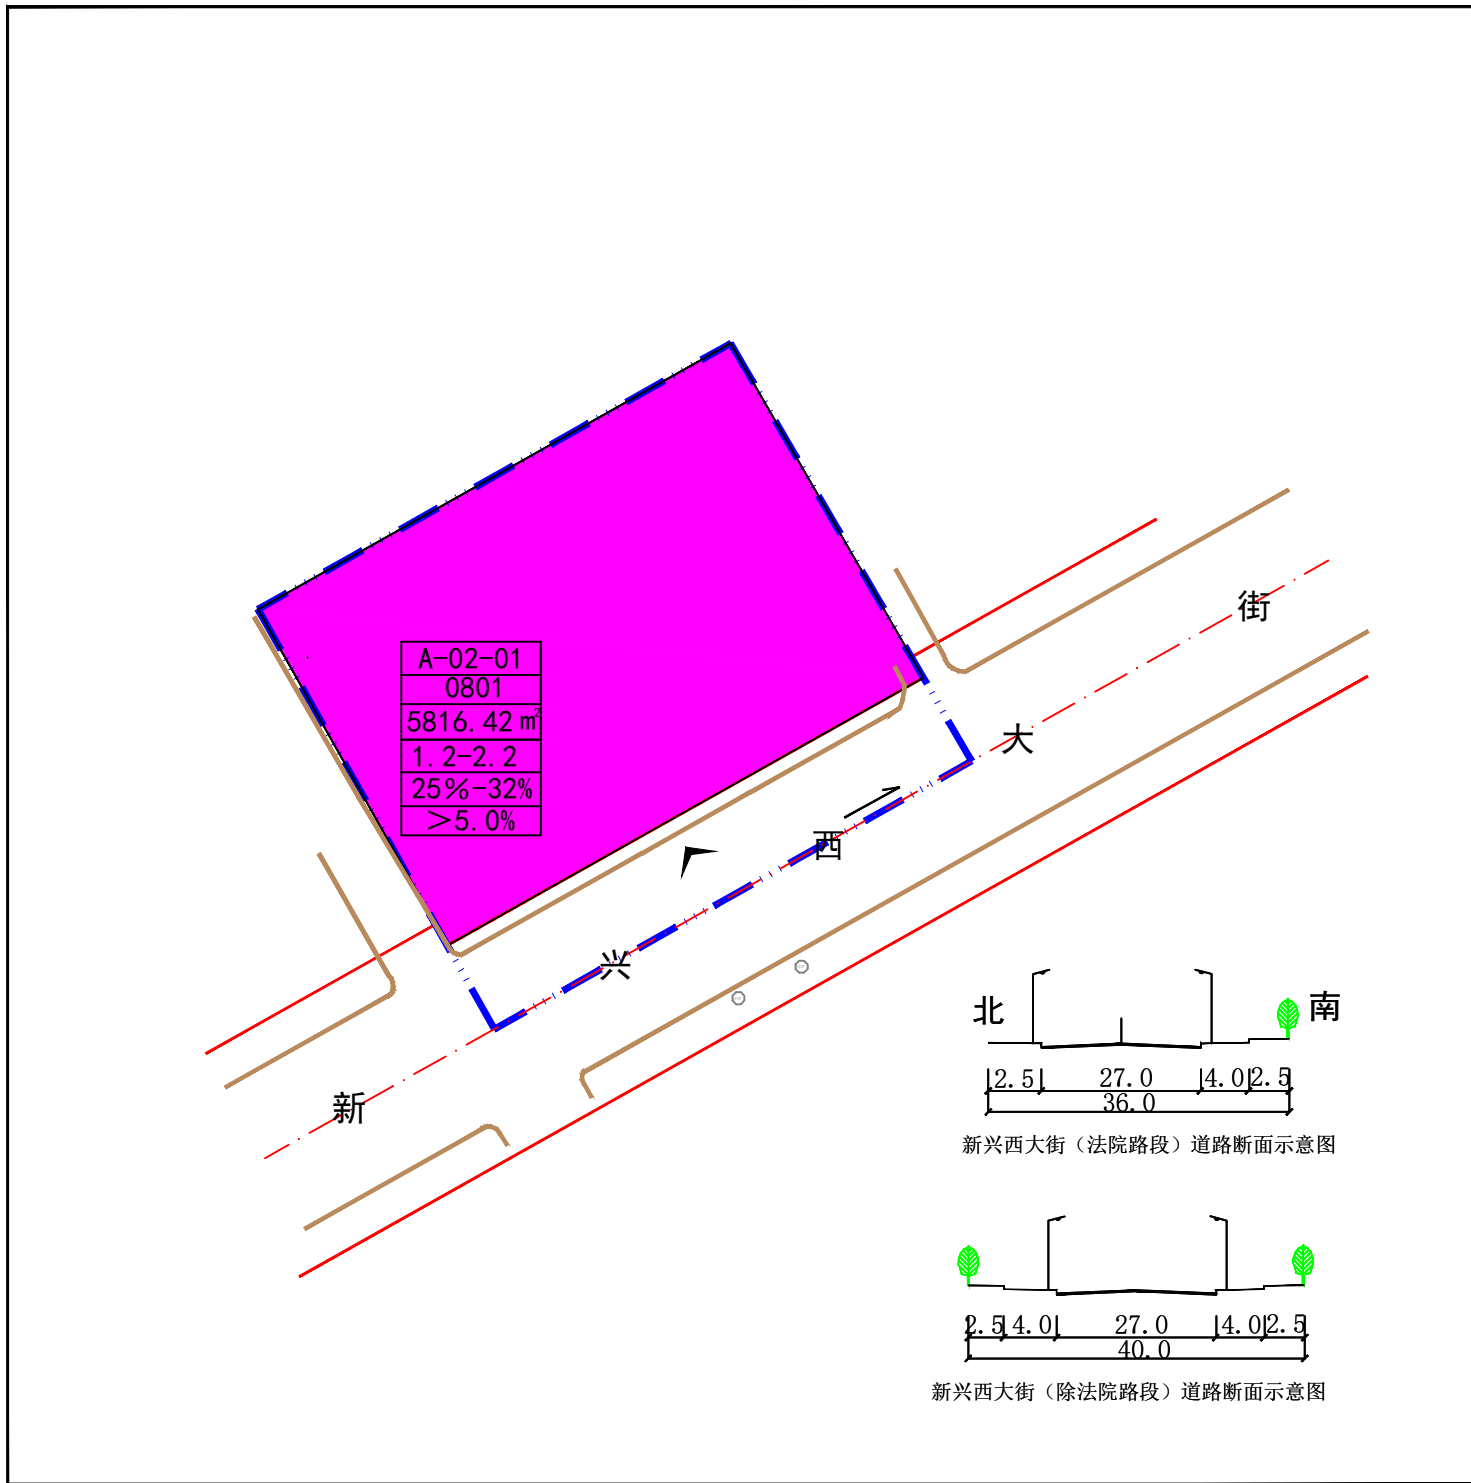
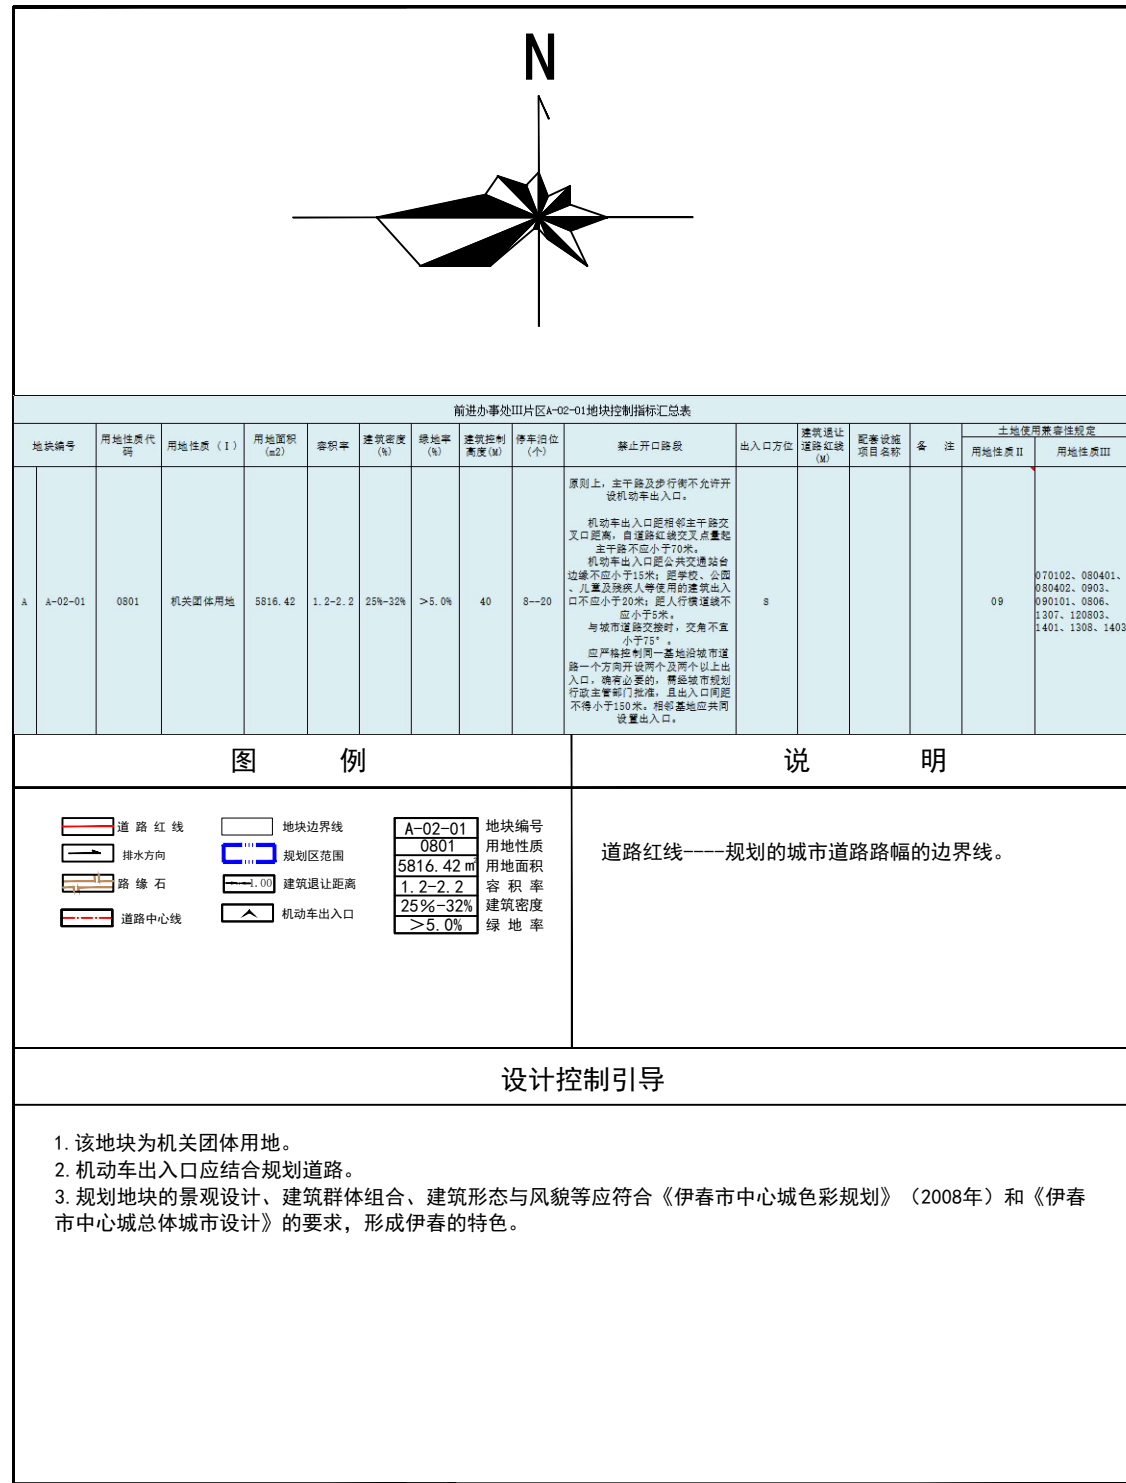


前进办事处Ⅲ片区A-02地块—控制性详细规划		设计图纸		区域位置示意图		项目名称：前进办事处Ⅲ片区A-02-01地块控制性详细规划（局部调整）	
						用地位置：位于伊美区新兴西大街北侧，名人路东侧的区域。	
伊春市规划建筑设计院		调整前图纸		分图图册		规划情况：地块控制指标详见图中地块控制指标汇总表	
前进办事处Ⅲ片区A-02-01地块—控制性详细规划		设计图纸		规划调整的主要内容		公示说明：	
				1、管控要求:完善并优化容积率、建筑密度、绿地率等控制指标。 2、道路红线：依据《伊春市国土空间总体规划（2021-2035年）》对新兴西大街道路红线优化调整。		根据《中华人民共和国城乡规划法》、《城市、镇控制性详细规划编制审批办法》，现将规划草案予以批前公示。如有意见和建议，请于公示时间内向我局反馈。逾期无异议，我局将依法对项目进行报请批复。	
伊春市自然资源勘测规划服务中心		调整后图纸		各地块面积和指标的变化详见附图。		公示地点：	
		分图图册				1. 中国·伊春网址： http://www.yc.gov.cn/ 2. 该项目现场周边	
						公示日期：2026年7月16日至2026年8月14日	
						单 位：伊春市自然资源局	
						联系电话：0458-3906336	
						联系人：辛占国、李林虎	