



# 黑龙江省伊春市金林区西林镇生活污水处理设施建设项目修建性详细规划批前公示

## 修详总平面图

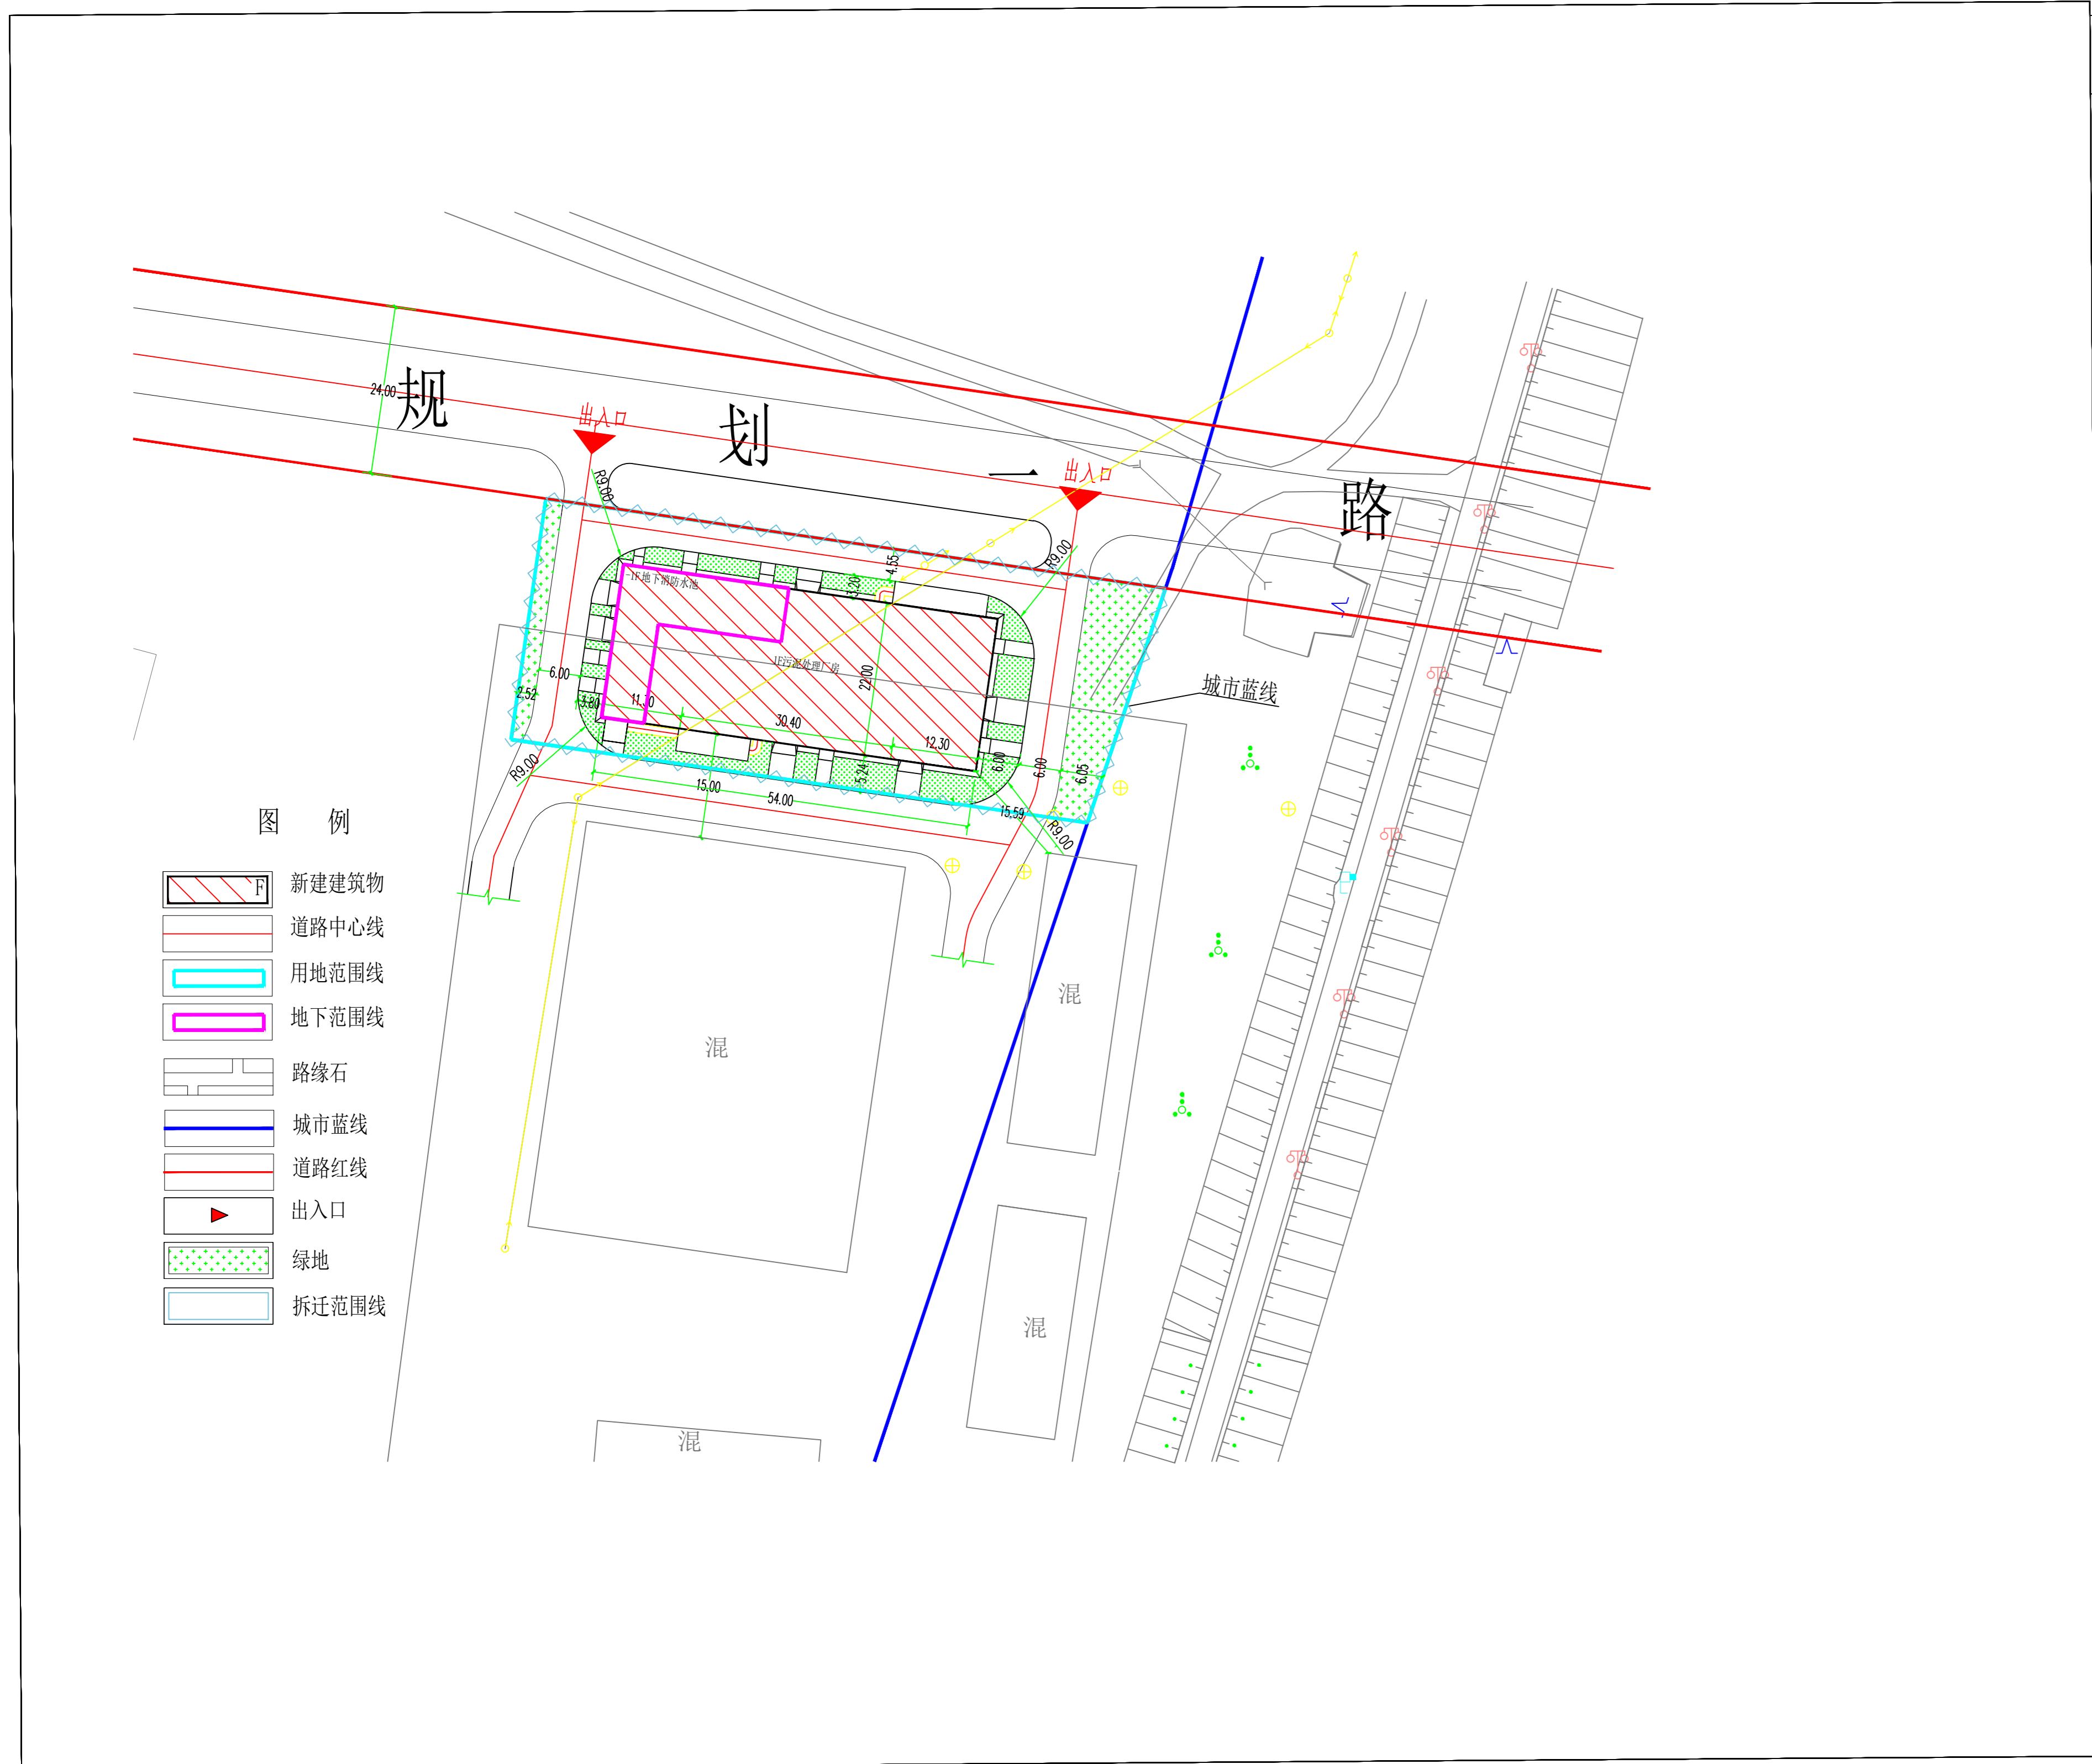

建设单位：伊春市金林区住房和城乡建设局
建设地点：位于金林区西林镇规划一路南侧、现状污水处理厂北侧
用地性质：排水用地
用地面积：2997.41平方米
总建筑面积：1504.77平方米
容积率：0.41
建筑密度：39.63%
绿地率：23.80%
规划建筑檐口控制高度：
建筑檐口控制高度：20米

## 区域位置图

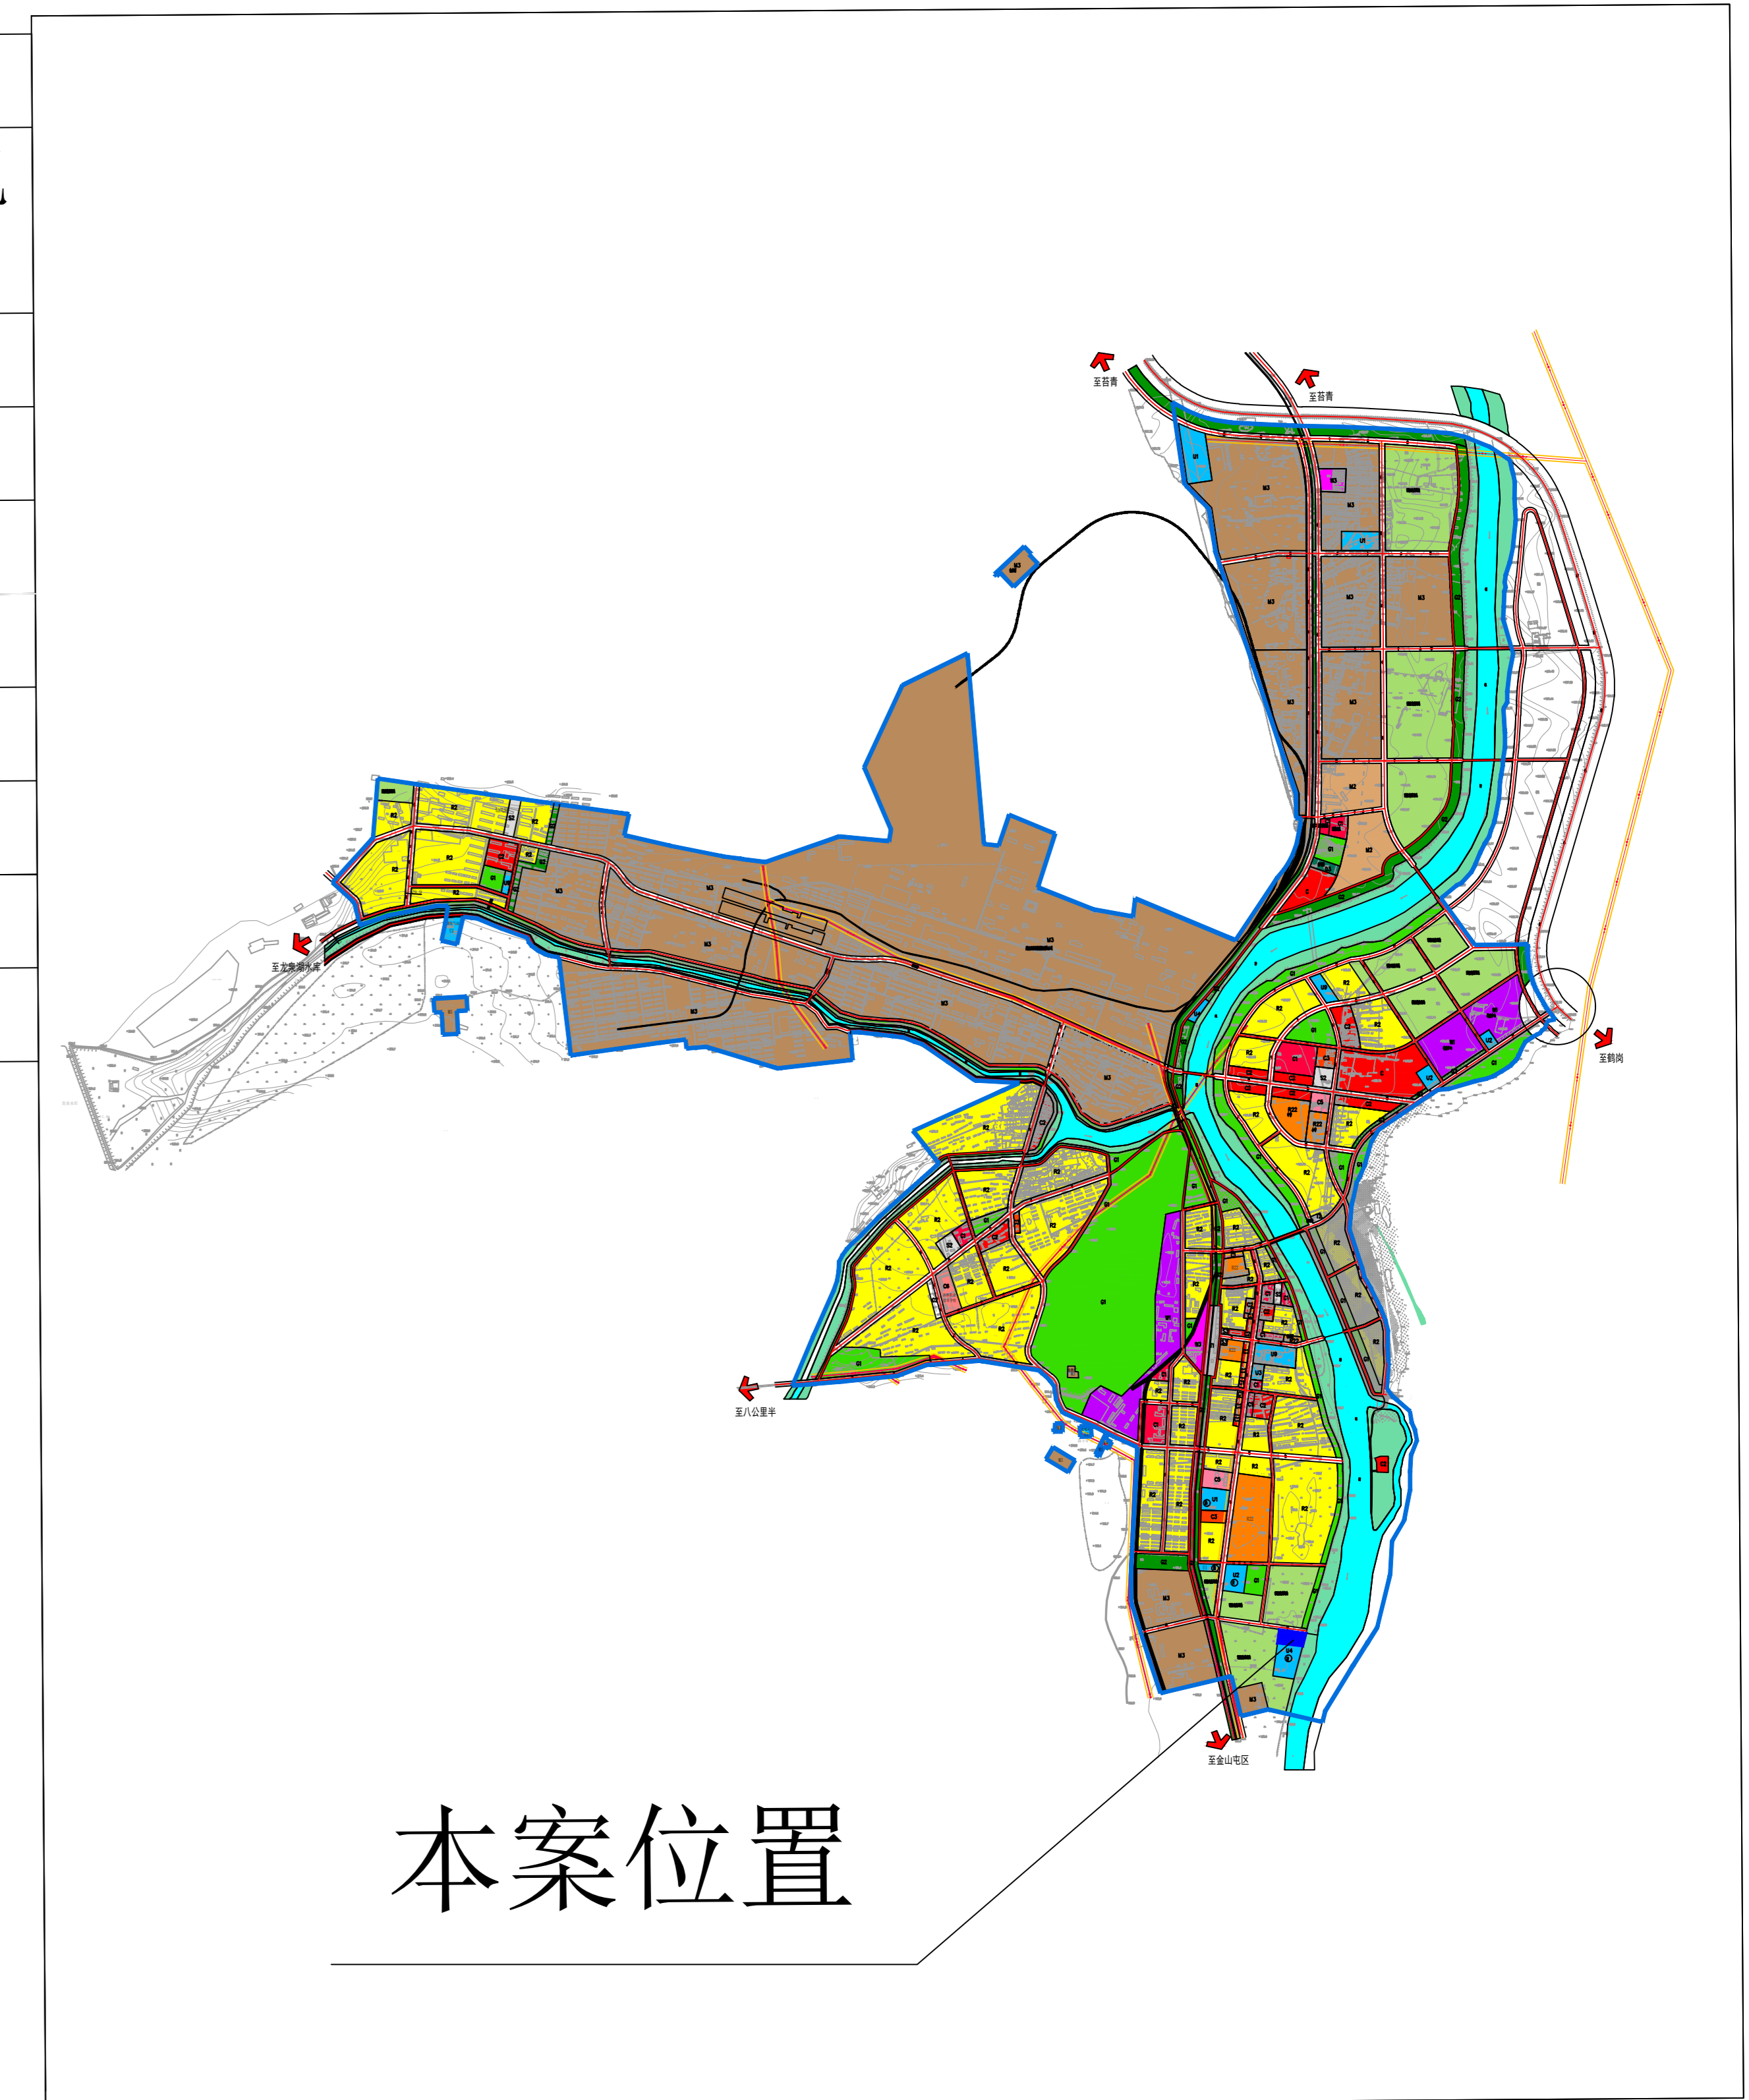

批前公示时间：2026.4.16—2026.4.24

监督举报电话：0458-3776303

批前公示地点：1. 中国·伊春网址：<http://www.yc.gov.cn/>  
2. 该项目现场周边

权利通知：日前，伊春市金林区住房和城乡建设局向我局申请，拟在位于金林区西林镇规划一路南侧、现状污水处理厂北侧，建设黑龙江省伊春市金林区西林镇生活污水处理设施建设项目，经审查符合法律规定，现将该规划方案进行公示，欢迎社会各界人士提出宝贵意见或建议。

该项目涉及的利害关系人享有申请听证的权利。利害关系人如对该项目有异议，可依法在5日内向我局申请听证，如5日内没有申请听证，视为自动放弃权力，市自然资源局将依法按此规划方案进行规划许可。

伊春市自然资源局