


乌翠区乌马河镇 II 片区 A 地块 -- 控制性详细规划

设计图纸

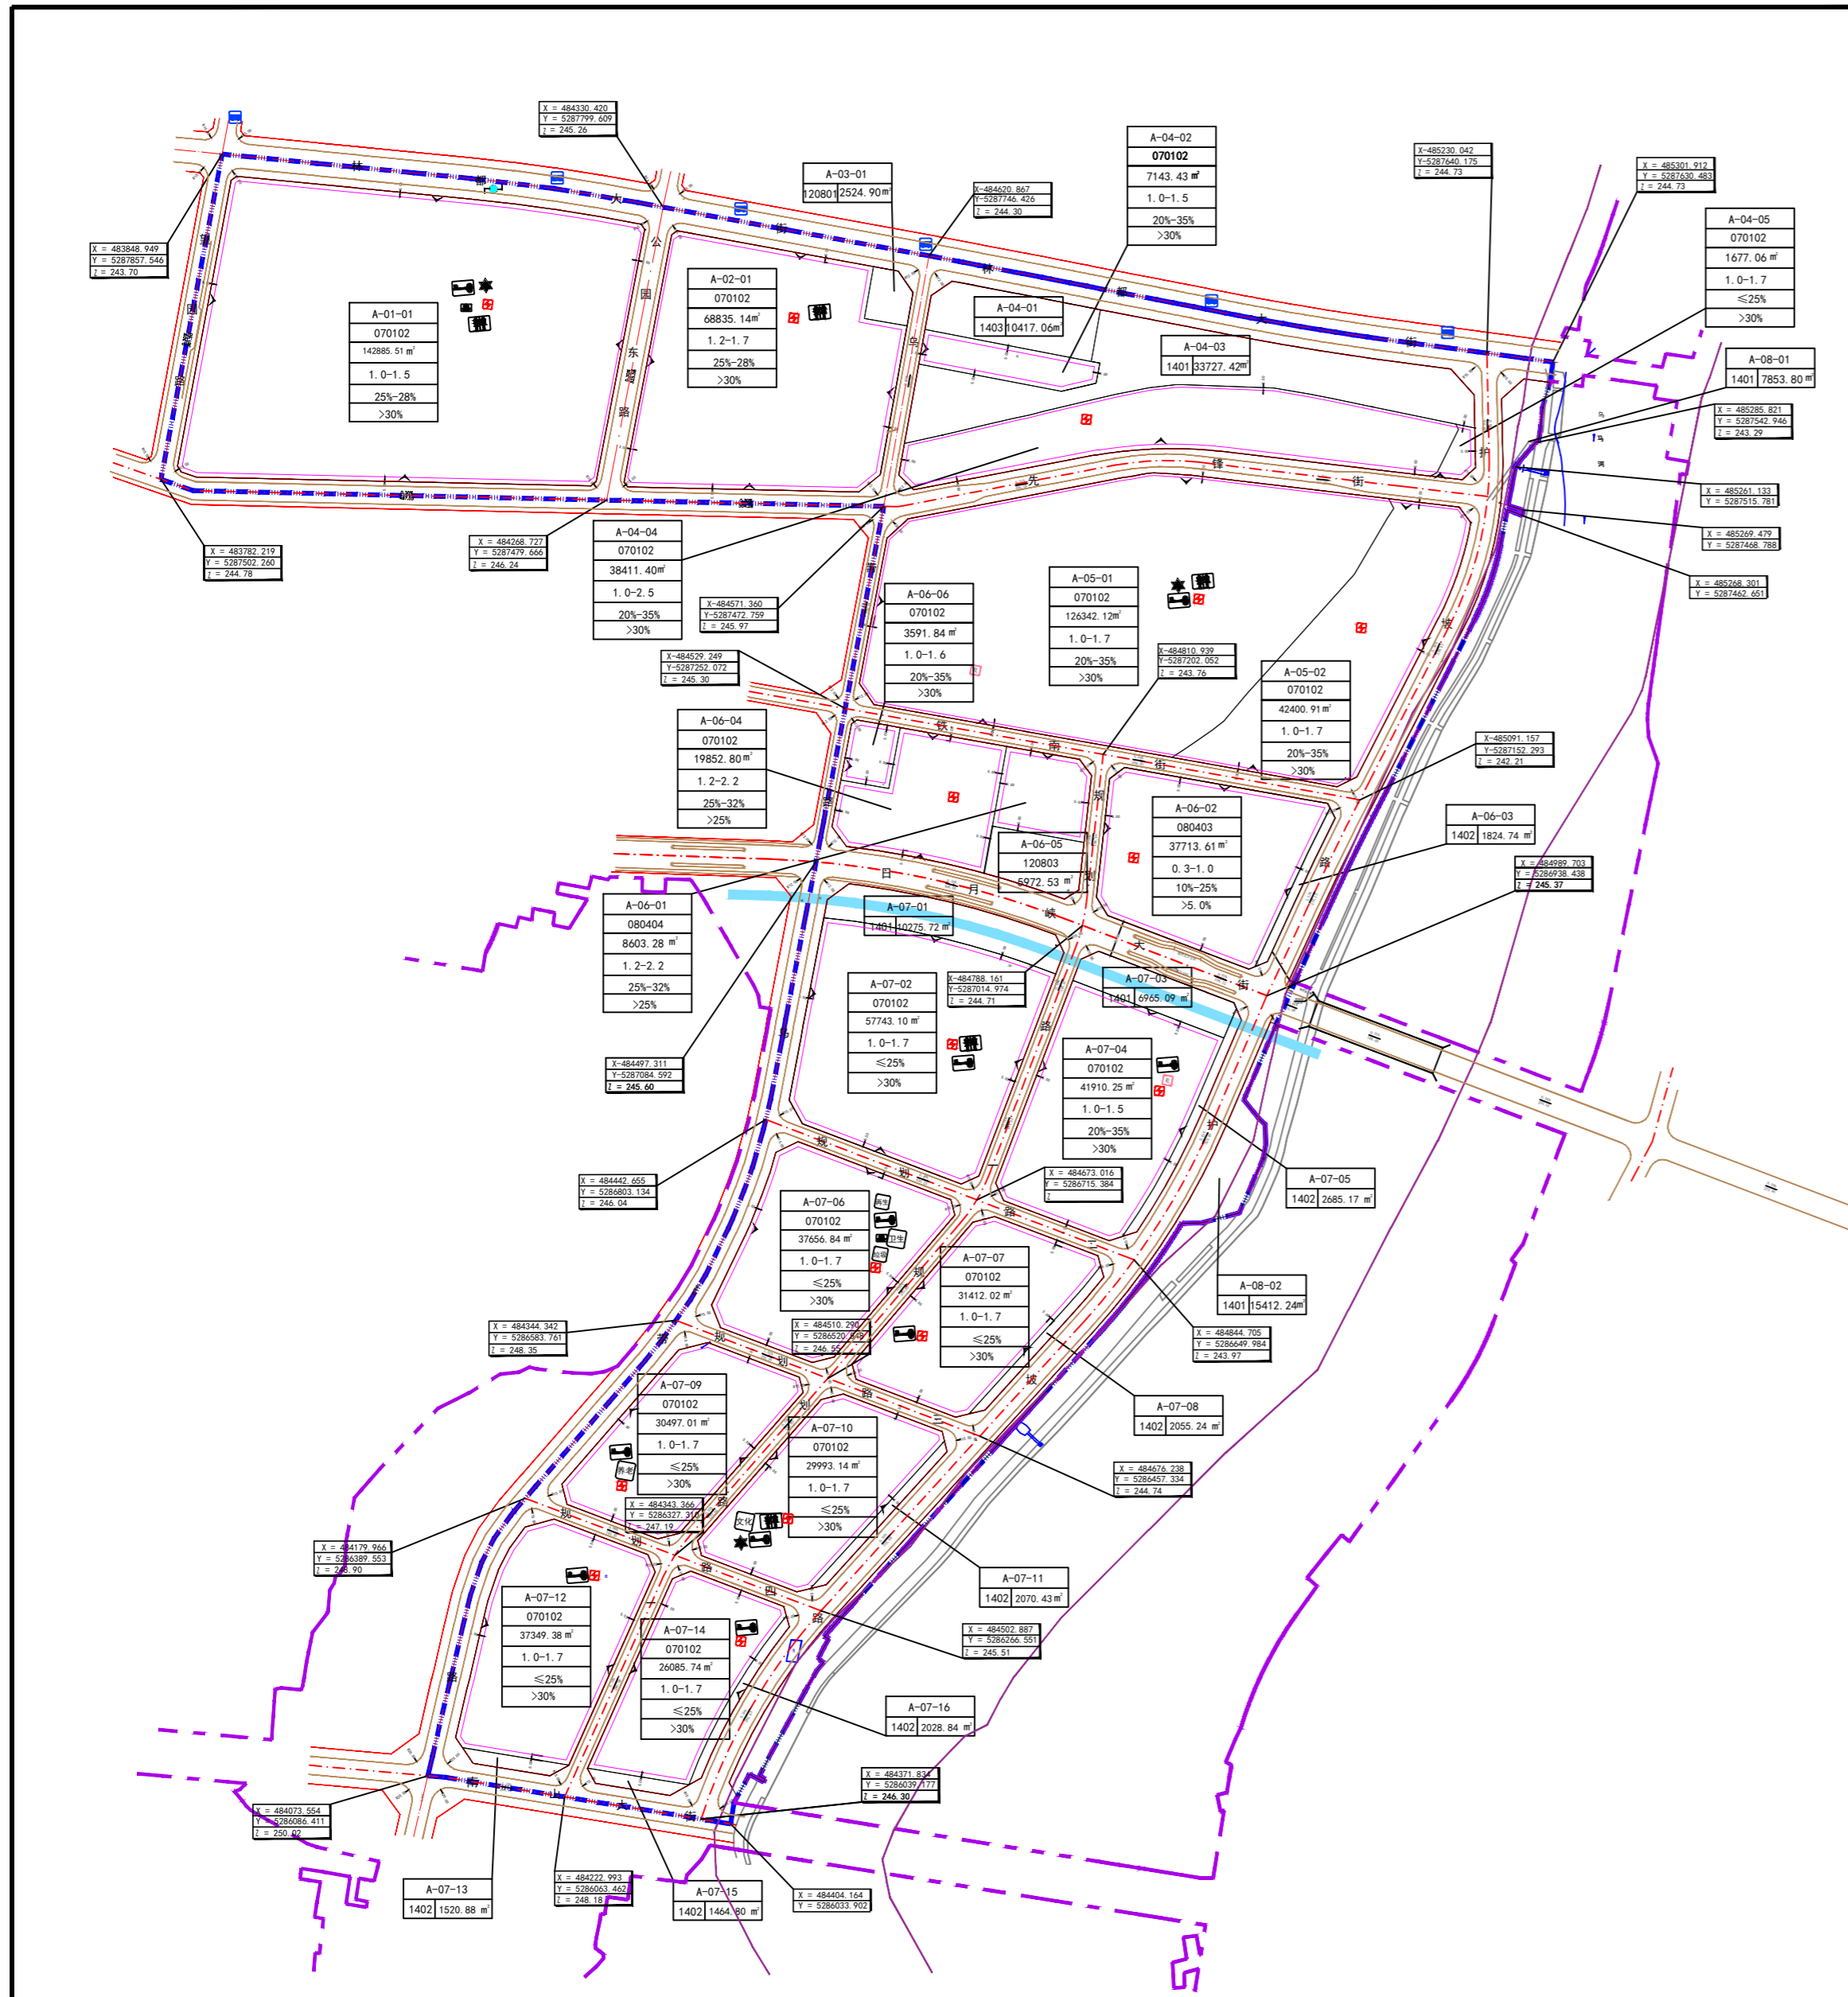

<h3>指北针与比例尺</h3>		<h3>地块位置</h3>	
<h3>图例</h3> <table border="0"> <tr> <td></td> <td></td> <td></td> </tr> <tr> <td></td> <td></td> <td></td> </tr> 