



黑龙江省伊春市金林区金山丽舍二期文旅度假小区建设项目修建性详细规划批前公示

修详总平面图

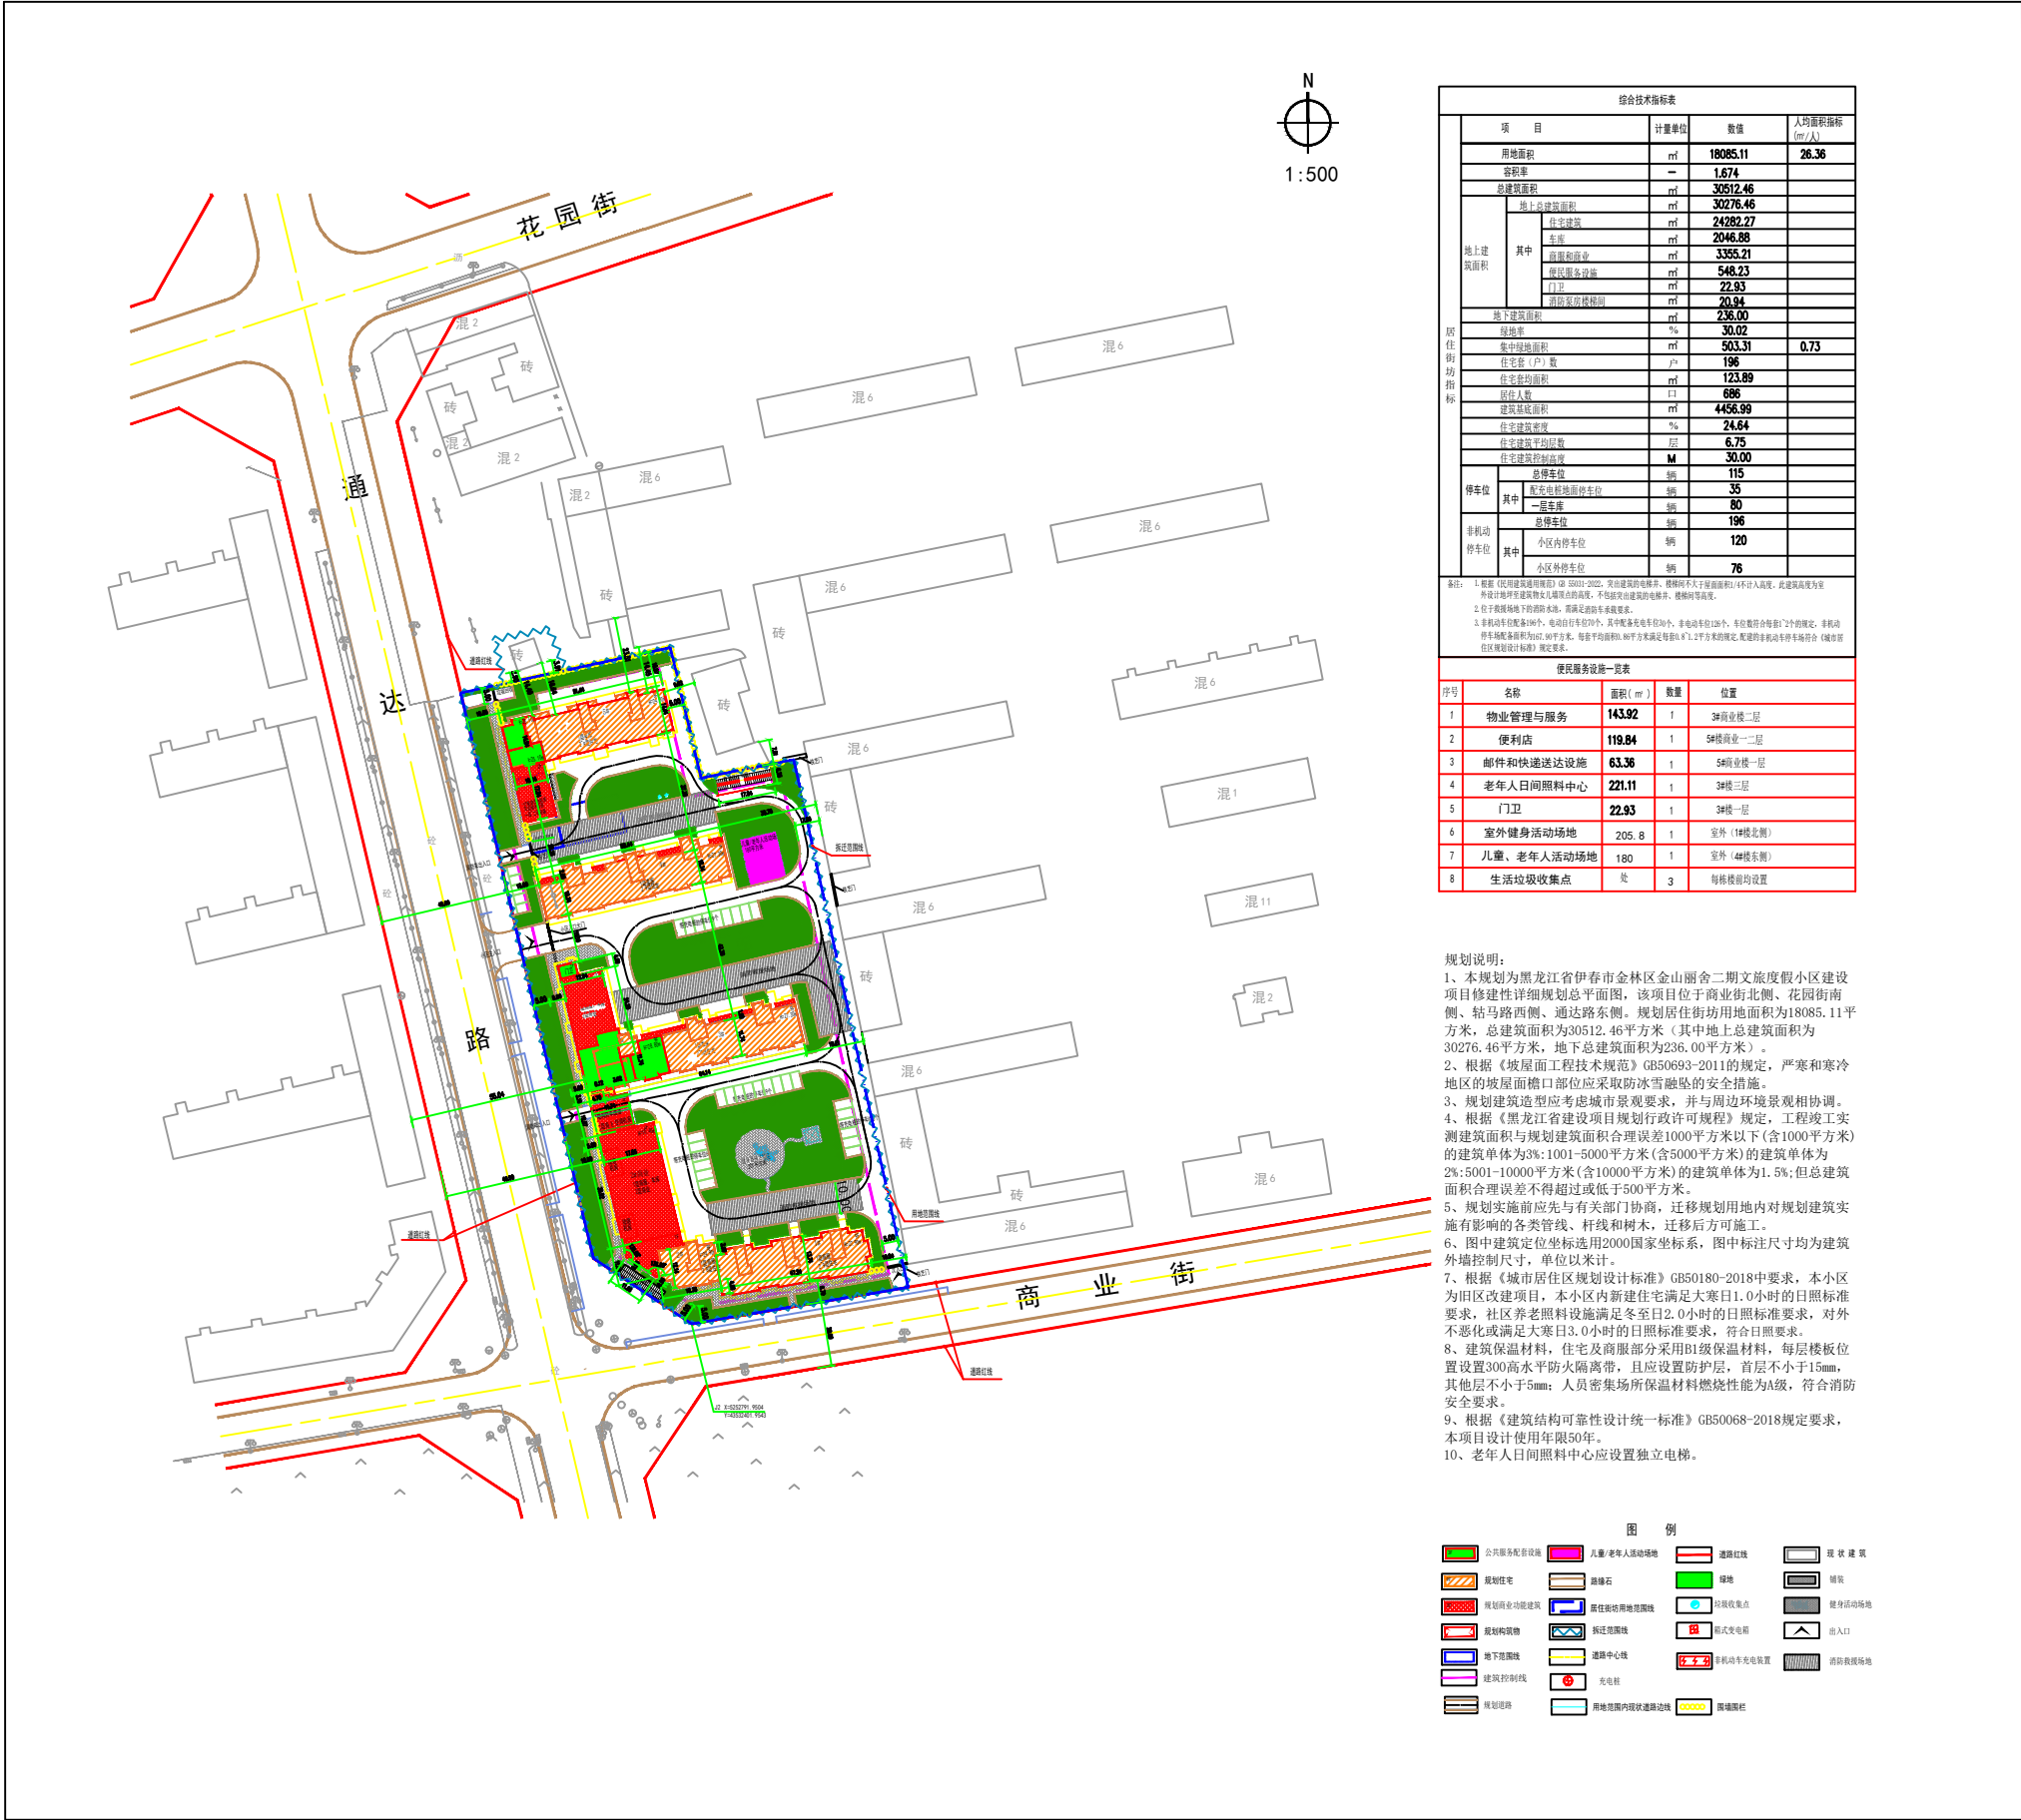

区域位置图

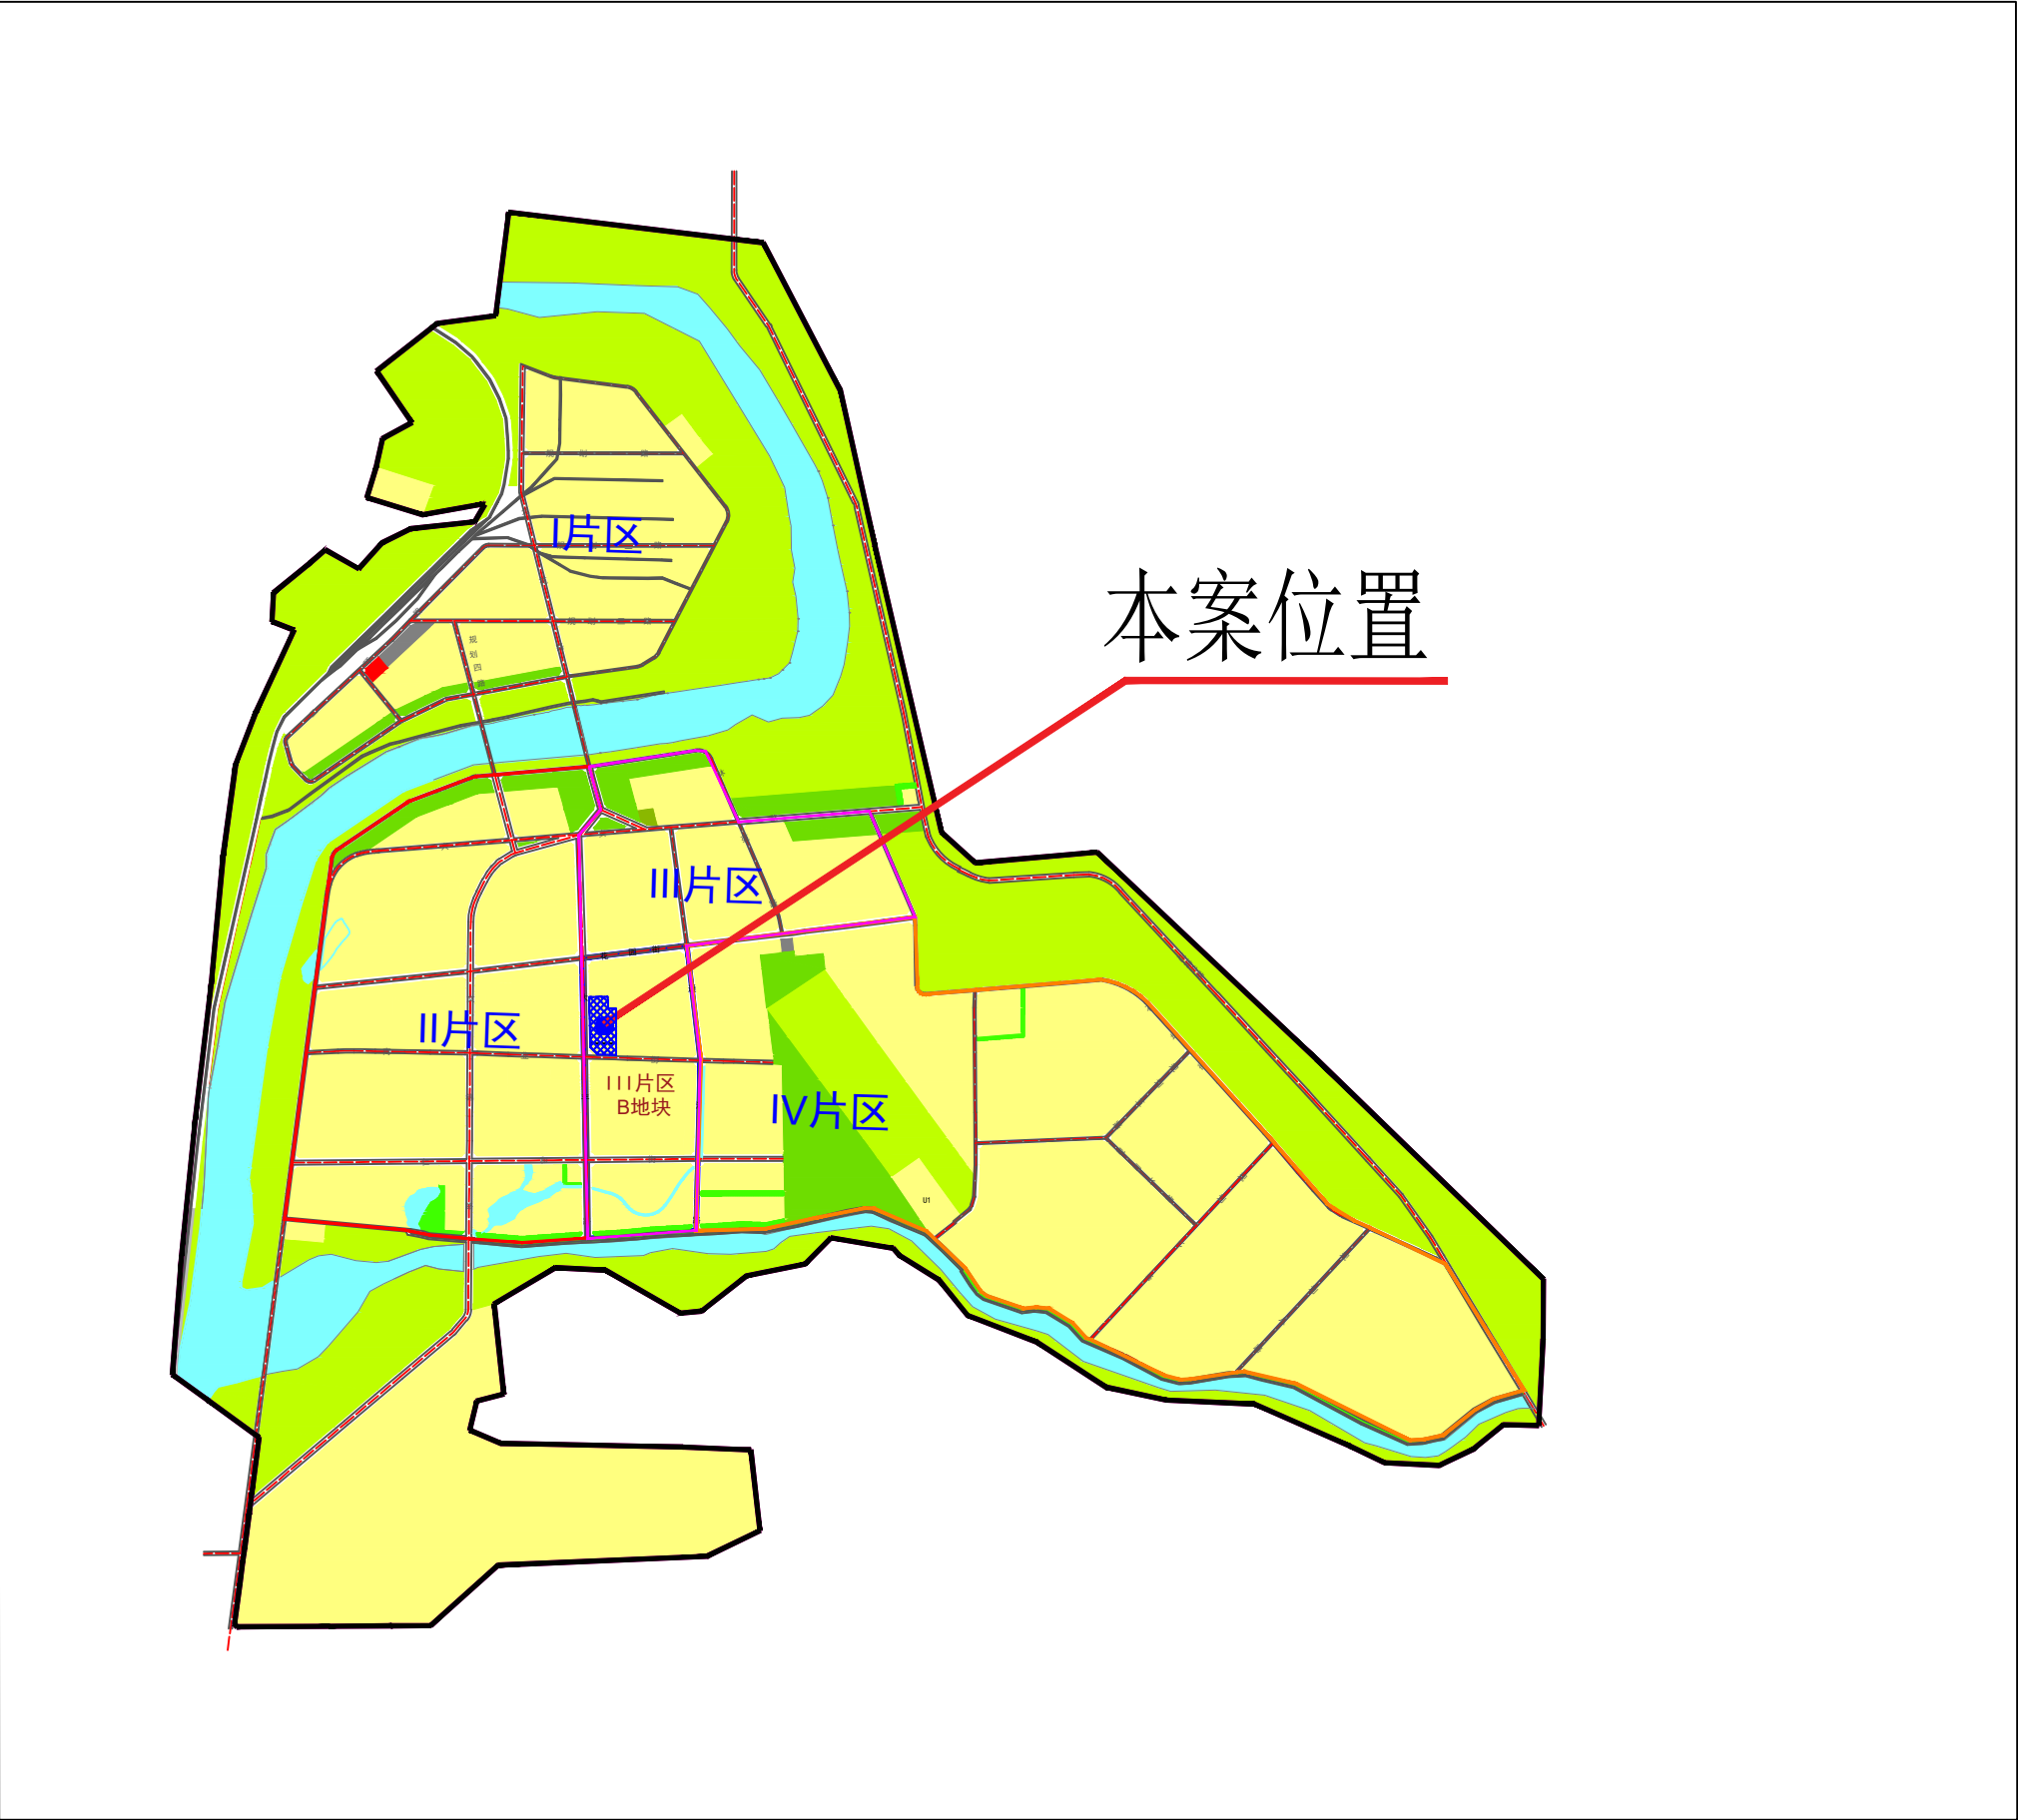

批前公示时间：2026. 6. 15—2026. 6. 24

监督举报电话：0458-3776303

批示公示地点：1. 中国 伊春网址：<http://www.yc.gov.cn/>
2. 该项目现场周边

建设单位：伊春市群海房地产开发有限公司

建设地址：伊春市金林区金山屯镇通达街东侧，商业街北侧

用地性质：二类城镇住宅用地

总用地面积：18085.11平方米

总建筑面积：30512.46平方米

容积率：1.674

建筑密度：24.64%

绿地率：30.02%

规划建筑控制高度：30m

停车位：115辆

权利通知：日前，伊春市群海房地产开发有限公司向我局申请，拟在伊春市金林区金山屯镇商业街北侧、花园街南侧、轱马路西侧、通达路东侧建设黑龙江省伊春市金林区金山丽舍二期文旅度假小区建设项目，经审查符合法律规定，现将该规划方案进行公示，欢迎社会各界人士提出宝贵意见或建议。

该项目涉及的利害关系人享有申请听证的权利。利害关系人如对该项目有异议，可依法在5日内向我局申请听证，如5日内没有申请听证，视为自动放弃权力，市自然资源局将依法按此规 该项目涉及的利害关系人享有申请听证的权利。利害关系人如对该项目有异议，可依法在5 划方案进行规划许可。

伊春市自然资源局